

ФОП "Кіндра Л.В."

*Кваліфікаційний сертифікат відповідального виконавця окремих робіт
пов'язаних із створенням об'єктів архітектури серії АА № 005283*

Назва проєкту: "Нове будівництво допоміжної споруди на вул.
Т.Г.Шевченка, 3-А у с.Братківці"

РОБОЧИЙ ПРОЄКТ

ТОМ 2

АРХІТЕКТУРНІ РІШЕННЯ

24/22-АР

Зам. інв. №	
Підпис і дата	
Ін. № підл.	

ФОП "Кіндра Л.В."

*Кваліфікаційний сертифікат відповідального виконавця окремих робіт
пов'язаних із створенням об'єктів архітектури серії АА № 005283*

Назва проєкту: "Нове будівництво допоміжної споруди на вул.
Т.Г.Шевченка, 3-А у с.Братківці"

РОБОЧИЙ ПРОЕКТ


ТОМ 2

АРХІТЕКТУРНІ РІШЕННЯ

24/22-АР

Зам. інв. №	
Підпис і дата	
Ін. № підл.	

Директор

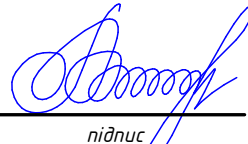
підпис

Кіндра Л.В.

Головний архітектор проєкту




Заїченко О.В.

Склад проєкту											1												
№ тому		Позначення				Найменування				Примітка													
1		24/22-ПЗ				Пояснювальна записка																	
2		24/22-АР				Архітектурні рішення																	
3		24/22-КР				Конструкційні рішення																	
4		24/22-ОВ				Опалення та вентиляція																	
5		24/22-ВК				Водопровід та каналізація																	
6		24/22-ЕТР				Електротехнічні рішення (Блискавкозахист)																	
7		890/01/25-СПС.СО				Система пожежної сигналізації																	
8		24/27-58Т-ПОБ				Проєкт організації будівництва																	
9		24/22-К				Кошторис																	
Зам. інв. №																							
Підпис і дата																							
Ін. № підл.										24/22-АР.СП													
		Зм.	Кільк.	Арк.	№Док.	Підп.	Дата	Нове будівництво допоміжної споруди на вул. Т.Г.Шевченка, 3-А у с.Братківці		Стадія	Аркуш	Аркушів											
		ГАП		Заїченко О.			03.2025	Склад проєкту		РП	1	1											
		Розробив		Помінчук О.			03.2025																
		Перевірів		Заїченко О.			03.2025																
Н. контр.		Заїченко О.			03.2025			ФОП "Кіндра Л.В." м.Харків															

Зам. інв. №	
Підпис і дата	
Ін. № підл.	

Позначення	Найменування	Сторінка
	Титульний аркуш АР	
24/22-АР.СП	Склад проєкту	1
24/22-АР.ЗМ	Зміст	2
24/22-АР.ПД	Підтвердження ГАП	3
24/22-АР.ВУ	Відомість про учасників проєктування	4
	Пояснювальна записка	
24/22-АР.ПЗ	Загальні положення	5
24/22-АР.ГП	Генеральний план	6
24/22-АР.ОПКР	Об'ємно-планувальні та конструктивні рішення	7
24/22-АР.ОПКР	Об'ємно-планувальні та конструктивні рішення	8
	Робочі креслення	
24/22-ГП	План розміщення будівлі М1:500	1
24/22-АР	Маркувальний план першого поверху М1:100	2
	Маркувальний план другого поверху М1:100	3
	Відомість опорядження приміщень. Специфікація елементів віконних та дверних прорізів.	4
	План перегородок першого поверху М1:100	5
	План перегородок другого поверху М1:100	6
	План першого поверху з розміщенням меблів М1:100	7
	План другого поверху з розміщенням меблів М1:100	8
	План покрівлі М1:100. Експлікація покрівель.	9
	Схема розміщення покрівельних сендвіч-панелей М1:100. Специфікація покрівельних панелей.	10
	Фасад 1-8; В-А М1:100	11
	Фасад 8-1; А-В М1:100	12
	Схеми розміщення стінових сендвіч-панелей.	13
	Специфікація стінових сендвіч-панелей.	14
	Розріз 1-1 М1:100	15
	Розріз 2-2 М1:100	16
	Розріз 3-3 М1:100	17
	Вузол 1 М1:10	18
	Вузол 2 М1:10	19
	Вузол 3 М1:10	20
	Вузол 4 М1:10	21
	Вузол 5 М1:10	22
	Вузол 6 М1:10	23
	Вузол 7 М1:10	24
	Вузол 8 М1:10	25
	Вузол 9 М1:10	26
	Вузол 10 М1:10	27
	Вузол 11 М1:10	28
	Експлікація підлоги	29
24/22-ПЗО	Ситуаційний план	30
	Фасад 1-8; В-А М1:150	31
	Фасад 8-1; А-В М1:150	32
	Таблиця кольорів опорядження фасадів. Загальні вимоги до опорядження фасадів.	33

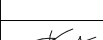24/22-АР.ЗМ									
Зм.	Кільк.	Арк.	№Док.	Підп.	Дата	Нове будівництво допоміжної споруди на вул. Т.Г.Шевченка, 3-А у с.Братківці			
ГАП		Заїченко О.			03.2025				
Розробив		Помінчук О.			03.2025	Зміст			
Перевірів		Заїченко О.			03.2025				
Н. контр.		Заїченко О.			03.2025				
						Стадія		Аркуш	Аркушів
						РП		1	1
						ФОП "Кіндра Л.В." м.Харків			

Проект розроблений відповідно до чинних норм та нормативних документів.


Головний архітектор проекту _____ Заїченко О.В.



М.П. (особиста печатка)
Кваліфікаційний сертифікат Серія АА №005283
видано згідно з рішенням Атестаційної архітектурно-будівельної комісії від 14.11.2024 №8)

Зам. інв. №		Підпис і дата	
Ін. № підл.	

Відомість про учасників проектування

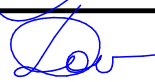Розділ проекту	Посада	ПІБ	Підпис
24/22-ПЗ	ГАП	Заїченко О.В.	
24/22-АР	Провідний фахівець	Помінчук О.І.	
24/22-КР	Провідний фахівець	Заїченко О.В.	
24/22-ОВ	Провідний фахівець	Заїченко О.В.	
24/22-ВК	Провідний фахівець	Заїченко О.В.	
24/22-ЕТР	Провідний фахівець	Заїченко О.В.	
890/01/25-СПС.СО	Провідний фахівець	Меньшинін Т.Р.	
24/27-58Т-ПОБ	Провідний фахівець	Кисиль Р.В.	
24/22-К	Кошторисник	Дакалін О.І.	

Зам. інв. №		Підпис і дата											
Ін. № підл.									24/22-АР.ВУ				
	Зм.	Кільк.	Арк.	№Док.	Підп.	Дата	Нове будівництво допоміжної споруди на вул. Т.Г.Шевченка, 3-А у с.Братківці		Стадія	Аркуш	Аркушів		
	ГАП		Заїченко О.			03.2025			РП	1	1		
	Розробив		Помінчук О.			03.2025	Відомість про учасників проектування	ФОП "Кіндра Л.В." м.Харків					
	Перевірів		Заїченко О.			03.2025							
	Н. контр.		Заїченко О.			03.2025							

Розділ 1. Загальні положення

1.1. Загальні дані.

"Нове будівництво допоміжної споруди на вул. Т.Г.Шевченка, 3-А у с.Братківці" виконано на підставі:

- Завдання на проектування № 0 від 14.02.2025
- Містобудівні умови та обмеження для проектування об'єкта будівництва № МУ01:5795-6831-0753-8854 Редакція № 2

1.2. Характеристика ділянки будівництва.

Ділянка проектування розташована за адресою: Івано-Франківська обл., Івано-Франківський район, Івано-Франківська територіальна громада, с. Братківці (станом на 01.01.2021), вулиця Шевченка Т.Г., 3а.

Кадастровий номер: 2625880201:01:004:0833

Площа: 0.8152 га.

Цільове призначення: 11.02 Для розміщення та експлуатації основних, підсобних і допоміжних будівель та споруд підприємств переробної, машинобудівної та іншої промисловості для розміщення та експлуатації основних, підсобних і допоміжних будівель та споруд підприємств переробної, машинобудівної та іншої промисловості.

Функціональне призначення: Території виробничих, комунально-складських, транспортних підприємств та об'єктів. Території садибної житлової забудови. Території водойм, водотоків.

1.3. Природньо-кліматичні умови

- Нормативна глибина промерзання _____ 0,8м
- Характеристичне значення снігового навантаження _____ 1,41 КПа (5-й сніговий район)
- Характеристичне значення вітрового тиску _____ 0,5 КПа (3-й вітровий район)
- Розрахункова зимова температура _____ -23,0°C
- Розрахункова літня температура _____ +28,0°C



Зам. інв. №										
Підпис і дата										
Ін. № підл.						24/22-АР.ПЗ				
	Зм.	Кільк.	Арк.	№Док.	Підп.	Дата	Нове будівництво допоміжної споруди на вул. Т.Г.Шевченка, 3-А у с.Братківці			
	ГАП			Заїченко О.		03.2025				
	Розробив			Помінчук О.		03.2025	Загальні положення			
	Перевірів			Заїченко О.		03.2025				
	Н. контр.			Заїченко О.		03.2025				
							ФОП "Кіндра Л.В." м.Харків			
							Стадія			
							Аркуш			
							Аркушів			
							РП			
							1			
							1			

2.1 Будівлі та споруди

Рішення генплану пов'язані з існуючою забудовою та інженерними мережами.

За відмітку 0,000 прийнятий рівень підлоги 1-го поверху, що відповідає абсолютній відмітці 287,00.

Проектом передбачається будівництво допоміжної споруди, що розташована за адресою: Івано-Франківська обл., Івано-Франківський район, Івано-Франківська територіальна громада, с. Братківці, вулиця Шевченка Т.Г., За з габаритними розмірами в осях 39,000х 17,040 х 9,085 (h).

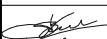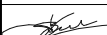Зам. інв. №		Підпис і дата											
Ін. № підл.									24/22-АР.ГП				
	Зм.	Кільк.	Арк.	№Док.	Підп.	Дата	Нове будівництво допоміжної споруди на вул. Т.Г.Шевченка, 3-А у с.Братківці			Стадія	Аркуш	Аркушів	
	ГАП		Заїченко О.			03.2025				РП	1	1	
	Розробив		Помінчук О.			03.2025	Генеральний план			ФОП "Кіндра Л.В." м.Харків			
	Перевірів		Заїченко О.			03.2025							
Н. контр.		Заїченко О.			03.2025								

Розділ 3. Об'ємно-планувальні та конструктивні рішення

3.1. Будівлі та споруди.

Проектом передбачається будівництво допоміжної споруди, що розташована за адресою: Івано-Франківська обл., Івано-Франківський район, Івано-Франківська територіальна громада, с. Братківці, вулиця Шевченка Т.Г., За.

За відмітку 0,000 прийнятий рівень підлоги 1-го поверху, що відповідає абсолютній відмітці 287,00.

Допоміжна споруда 2 поверхова. Конструктивна схема будівлі каркасна з зовнішніми самонесучими стінами виконаними з трьохшарових сендвіч-панелей.

Транспортний зв'язок з будівельним майданчиком здійснюється з використанням існуючих автомобільних доріг з твердим покриттям.

На період проведення робіт з будівництва розміщення будівельників передбачено в приміщеннях наданих Замовником.

Будівельно-монтажні роботи рекомендується виконувати підрядним способом.

Підрядником може виступати будь-який будівельний підрозділ, що має досвід роботи в будівництві і ліцензію на виконання відповідних видів будівельних робіт і буде визначений на підставі проведення тендерних торгів.

Усі найменування матеріалів, що наведені в проекті, взяті в якості прикладу фізико-механічних властивостей необхідного для застосування матеріалу. Можлива заміна матеріалів на аналогічні за умови відповідності їх властивостей та погодження з проєктувальником та замовником.

Фундамент:

- Фундаменти пальові, висячі дуроінекційні, в зв'язку з наявністю на ділянці будівництва високого рівня ґрунтових вод влаштування паль передбачено в обсадних трубах. Ростверки монолітні залізобетонні, жорстко з'єднані між собою монолітною залізобетонною цокольною балкою і по буквеним і по цифровим вісям.

Вимощення:

- Улаштування армованого залізобетонного вимощення.

Цоколь:

- Улаштування утеплення ЕППС 50мм (Згідно технічних карт виробника);
- Опорядження цоколю - цокольна планка з оцинкованої сталі з полімерним покриттям (Згідно технічних карт виробника).

Зовнішні стіни:

- Улаштування зовнішніх стін з трьохшарових сендвіч-панелей з мінераловатним утеплювачем ($\gamma=110\text{кг/м}^3$) товщиною 200мм;
- Вікна металопластикові згідно ДБН В.2.6-31 - «Теплова ізоляція будівель»;
- Зовнішні двері металеві утеплені згідно ДБН В.2.6-31 - «Теплова ізоляція будівель».

Зам. інв. №	- Улаштування утеплення стінк 50мм (згідно технічних карт виробника); - Опорядження цоколю - цокольна планка з оцинкованої сталі з полімерним покриттям (Згідно технічних карт виробника). Зовнішні стіни: - Улаштування зовнішніх стін з трьохшарових сендвіч-панелей з мінераловатним утеплювачем (у=110кг/м3) товщиною 200мм; - Вікна металопластикові згідно ДБН В.2.6-31 - «Теплова ізоляція будівель»; - Зовнішні двері металеві утеплені згідно ДБН В.2.6-31 - «Теплова ізоляція будівель».										
	Підпис і дата	24/22-АР.ОПКР									
Ін. № підл.		Зм.	Кільк.	Арк.	№Док.	Підп.	Дата	Стадія		Аркуш	Аркушів
	ГАП		Заїченко О.			03.2025	Нове будівництво допоміжної споруди на вул. Т.Г.Шевченка, 3-А у с.Братківці		РП	1	2
	Розробив		Помінчук О.			03.2025					
	Перевірів		Заїченко О.			03.2025					
							Об'ємно-планувальні та конструктивні рішення		ФОП "Кіндра Л.В." м.Харків		
Н. контр.		Заїченко О.			03.2025						

Розділ 3. Об'ємно-планувальні та конструктивні рішення (Продовження)

Перекрыття:

– Перекрыття в осях 5–6 виконано в вигляді монолітної з/б плити по опалубці з профнастилу. Жорсткість конструкції забезпечено кріпленням профнастилу самонарізаючими болтами в кожній хвилі на кожній балці.

Покрівля:

- Улаштування двоскатної покрівлі з трьохшарових сендвіч-панелей з мінераловатним утеплювачем ($\rho=110\text{кг/м}^3$) товщиною 200мм;
- Улаштування зовнішнього організованого водовідведення. Водозбірні лотки та труби з оцинкованої сталі з полімерним покриттям (Згідно технічних карт виробника);
- Улаштування снігозатримувачів з оцинкованої сталі з полімерним покриттям (Згідно технічних карт виробника).


За всіма встановленими розрахунками та характеристиками можливих наслідків згідно з таблицею 1 ДСТУ-Н Б В.1.2-16:2013 «Визначення класу наслідків (відповідальності) та категорії складності об'єктів будівництва», будівля відноситься до класу наслідків (відповідальності) СС1.

При розробці конструктивної частини проекту враховано вимоги наступних нормативних документів:

- ДБН В.1.1-12:2014 “Будівництво в сейсмічних районах України”;
- ДБН В.2.1-10:2018 «Основи і фундаменти будівель та споруд»;
- ДБН В.2.1-10:2009 Зміна №1 «Основи і фундаменти будівель та споруд. Палі і пальові фундаменти»;
- ДБН В.2.6-198:2014 «Сталеві конструкції. Норми проектування».

Ин. № підл.							Підпис і дата		Зам. інв. №	

План розміщення будівлі М1:500

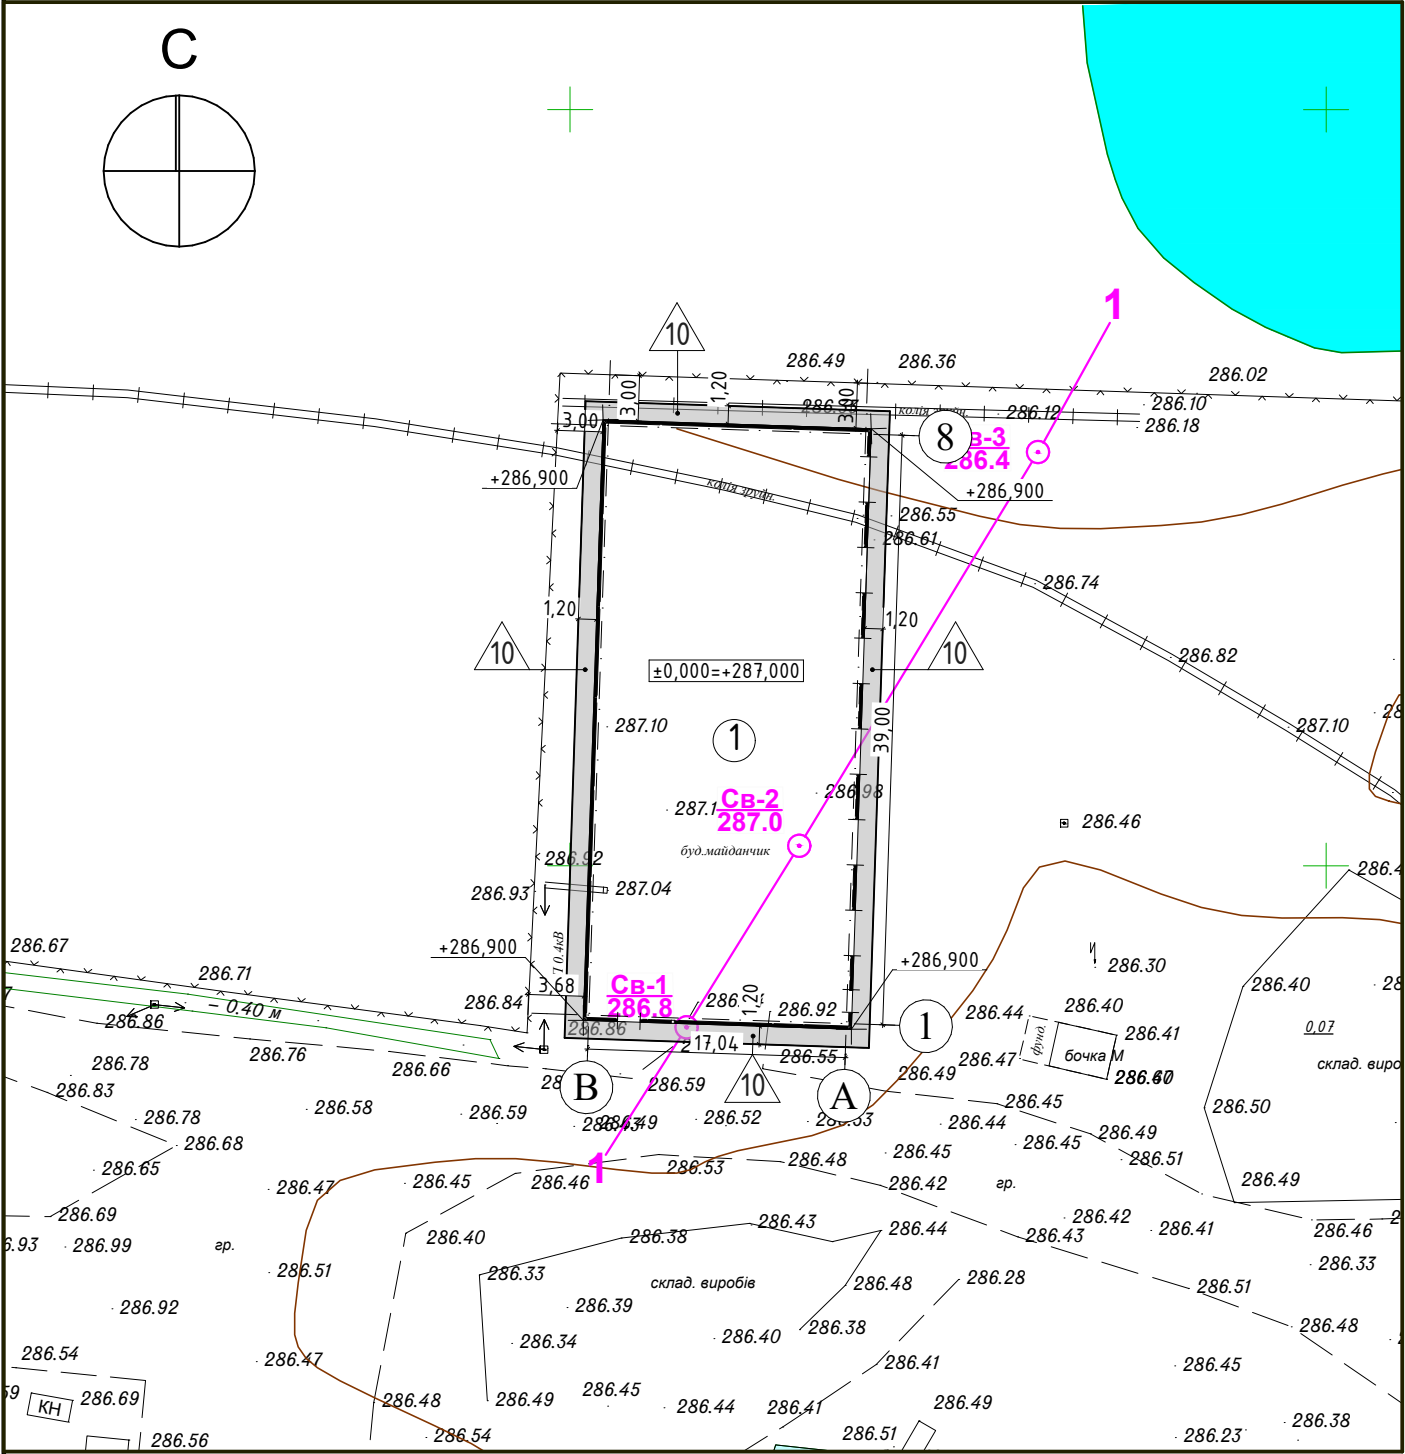

Експлікація будівель та споруд:

Номер на плані	Найменування та позначення	Поверховість	Кількість			Площа, м²				Будівельний об'єм, м³	
			Будівлі	Квартири		Забудова		Загальна нормована		Будівля	Всього
				Будівля	Всього	Будівля	Всього	Будівля	Всього		
1.	Проектуєма будівля	2	1	-	-	706,05	706,05	780,60	780,60	54 78,27	54 78,27

Техніко-економічні показники:

Найменування показників		Площа, га
Площа ділянки по проекту		0,8152
Площа під будівлями та спорудами		0,0706
Благоустрій території		-
Площа озеленення		-

Ситуаційна схема




Умовні позначення:


- ① – Номер будівлі за експлікацією
⚠ – Тип вимощення (АР-30)

Примітки:

1. За умовну відмітку 0,000 прийнято рівень чистого полу першого поверху, що відповідає абсолютній відмітці +287,00.
2. Експлікацію вимощення див. аркуш АР-30.
3. Схему влаштування вимощення див. аркуші АР-22, 25.

 						24/22-ГП			
						Нове будівництво допоміжної споруди на вул. Т.Г.Шевченка, 3-А у с.Братківці			
Зм.	Кільк.	Арк.	№Док.	Підп.	Дата				
ГАП		Заїченко О.			03.2025	Допоміжна споруда	Стадія	Аркуш	Аркушів
Розробив		Помінчук О.			03.2025		РП	1	
Перевірив		Заїченко О.			03.2025				
Н. контроль		Заїченко О.			03.2025	План розміщення будівлі М1:500	ФОП "Кіндра Л.В." м.Харків		

Маркувальний план першого поверху М1:100

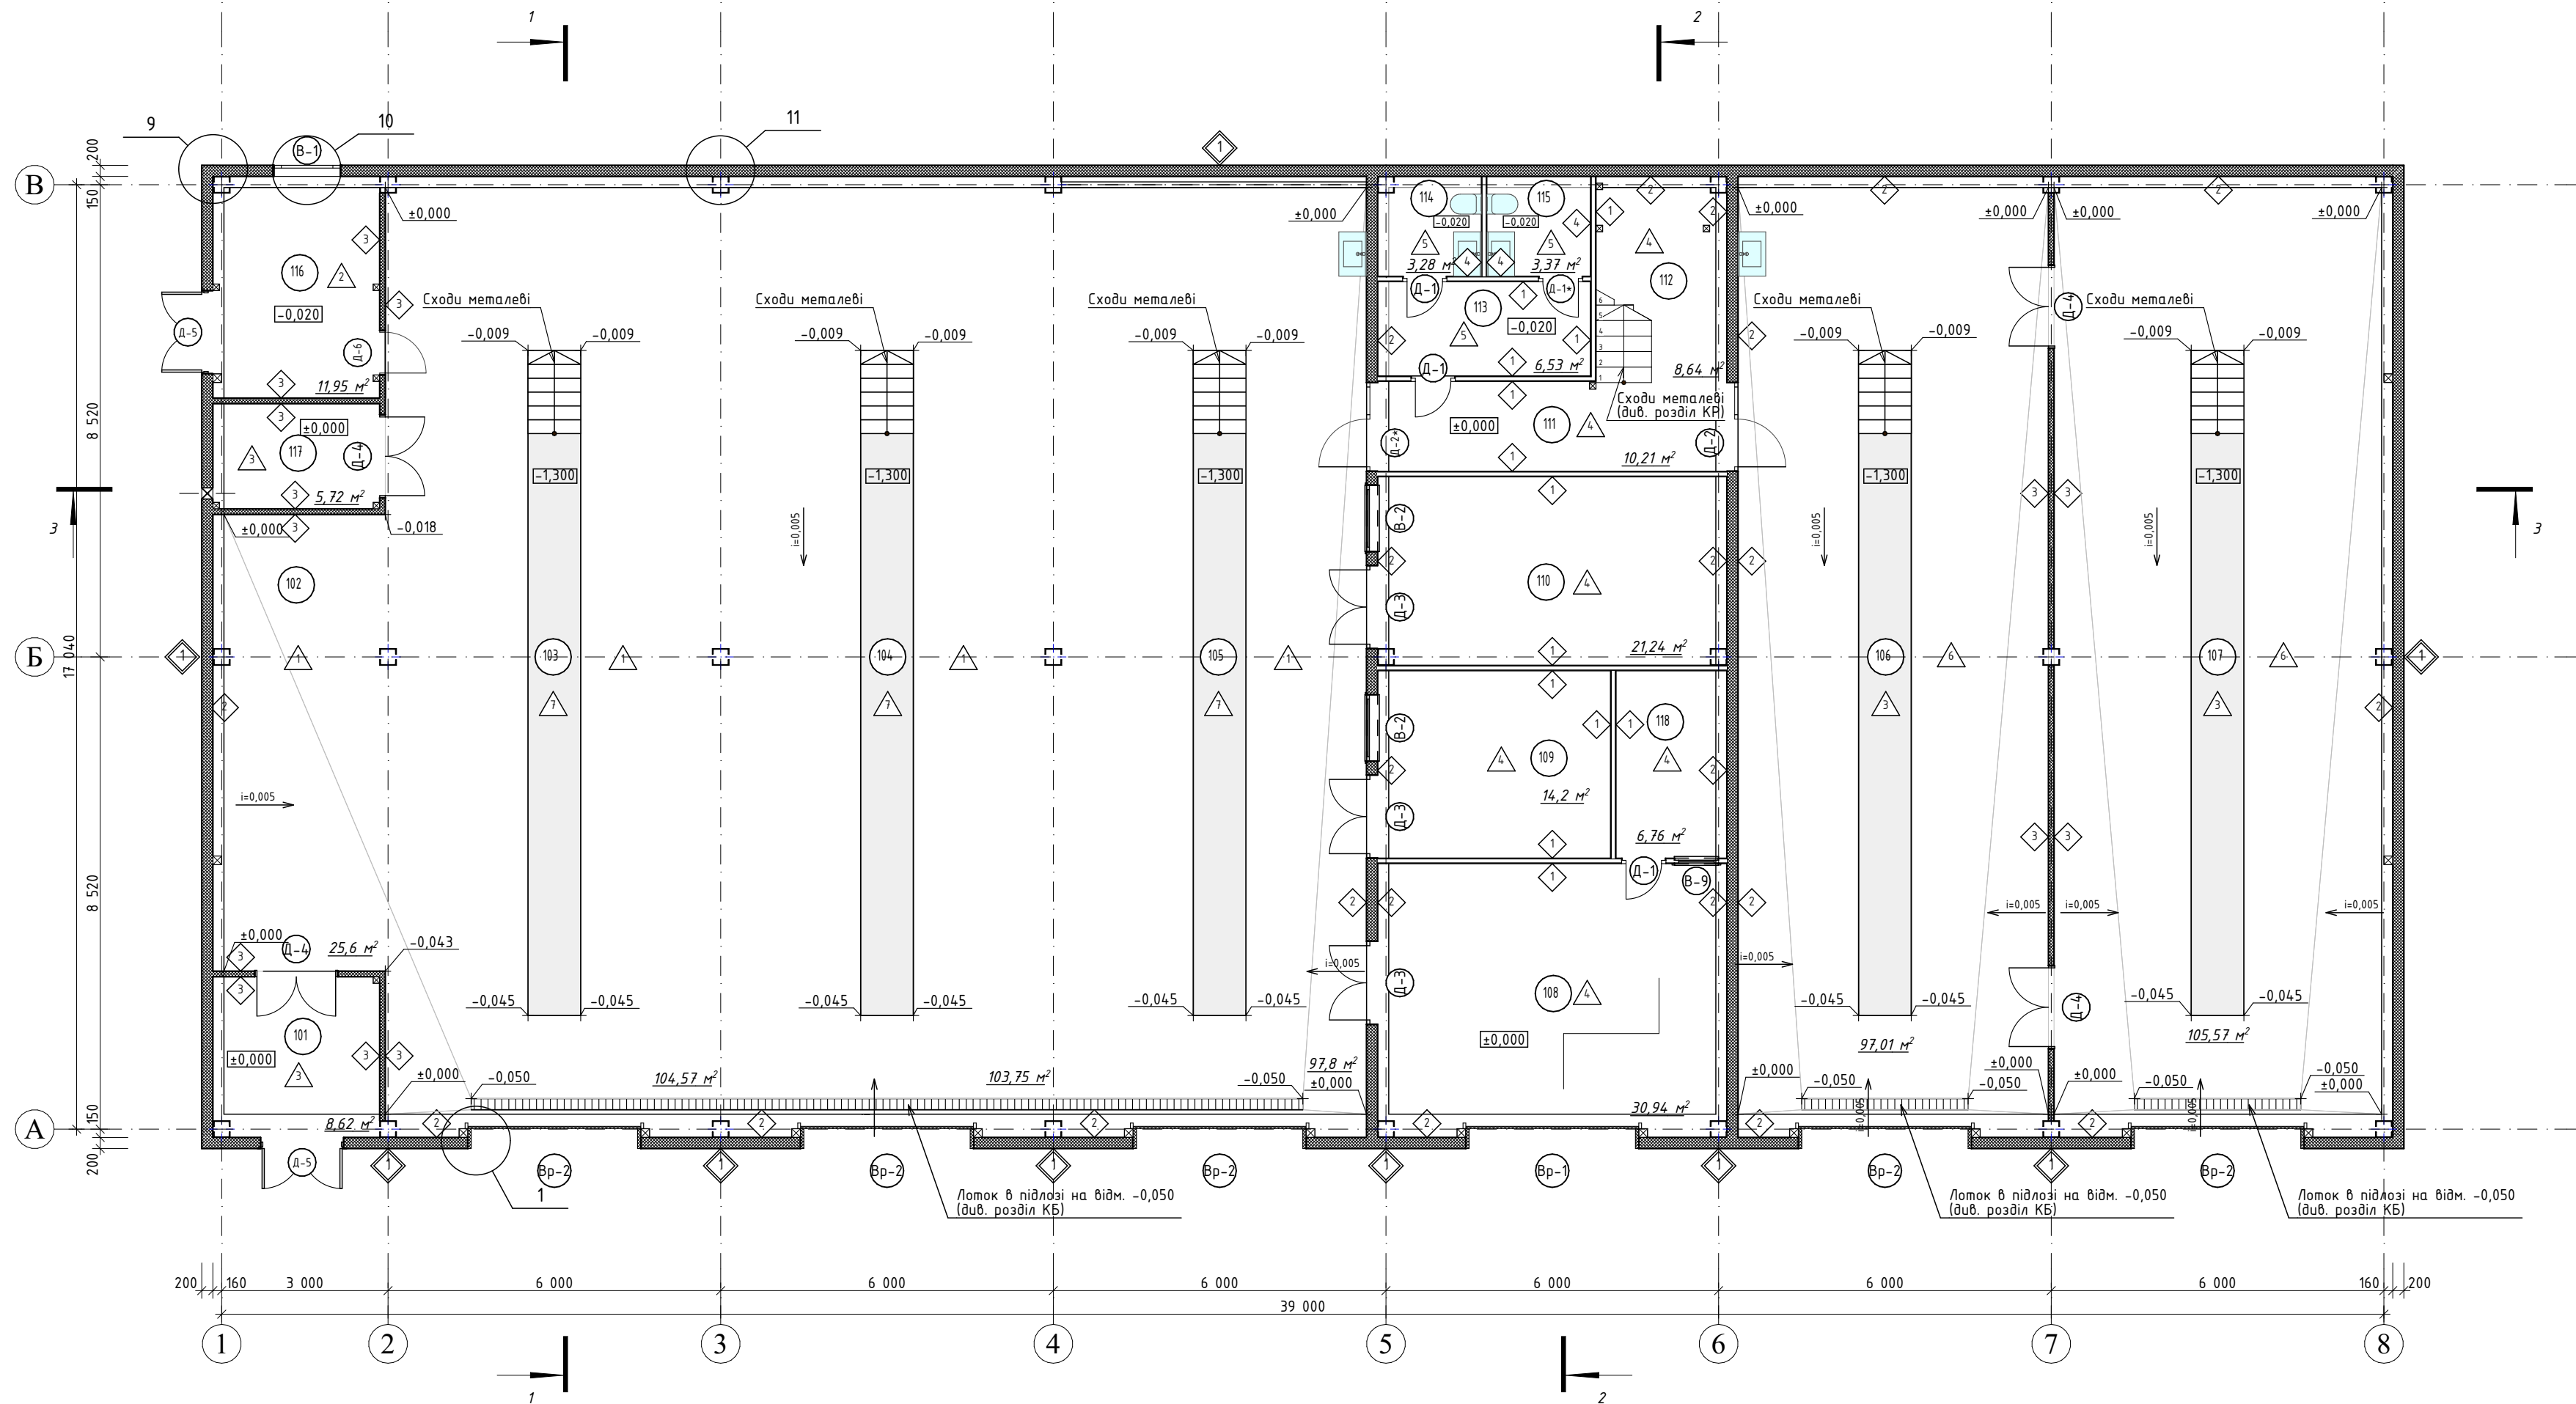

Експлікація приміщень 1-го поверху:

Поз.	Найменування	Обчислена площа, м. кв.	При м.
101	Тамбур	8,62	
102	Склад	25,60	
103	Пост №1	104,57	
104	Пост №2	103,75	
105	Пост №3	97,80	
106	Пост №4	97,01	
107	Пост №5	105,57	
108	Склад	30,94	
109	Пост електрика	14,20	
110	Пост майстра автослюсаря	21,24	
111	Коридор	10,21	
112	Сходи	8,64	
113	Роздягальня	6,53	

Експлікація приміщень 1-го поверху
(Продовження):

Поз.	Найменування	Обчислена площа, м. кв.	При м.
114	Сан.вузол	3,28	
115	Сан.Вузол	3,37	
116	Топкова	11,95	
117	Компресорна	5,72	
118	Приміщення комірника	6,76	
Загальна площа поверху:		665,76 м²	

Умовні позначення:

- ① - Номер приміщення за експлікацією

Д-1 - Тип дверей (АР-5)

В-1 - Тип вікон (АР-5)

Вр-1 - Тип воріт (АР-5)
- △ - Тип підлоги (АР-30)

◊ - Тип опорядження внутрішніх стін та перегородок (АР-5)

◈ - Тип опорядження зовнішніх стін (АР-14)

Примітки:

1. За умовну відмітку 0,000 прийнято рівень чистого полу першого поверху, що відповідає абсолютній відмітці +287,00.
2. Експлікацію підлоги див. аркуш АР-30.
3. Відомість опорядження приміщень див. аркуш АР-5.
4. Специфікацію ел-тів заповнення віконних та дверних прорізів див. аркуш АР-5.
5. Схеми розміщення стінових сендвіч-панелей див. аркуш АР-14.

						24/22-АР				
						Нове будівництво допоміжної споруди на вул. Т.Г.Шевченка, 3-А у с.Братківці				
Зм.	Кільк.	Арк.	№Док.	Підп.	Дата	Допоміжна споруда		Стадія	Аркуш	Аркушів
ГАП	Заїченко О.			03.2025	РП			2		
Розробив	Помінчук О.			03.2025						
Перевірив	Заїченко О.			03.2025						
Н. контроль	Заїченко О.			03.2025	Маркувальний план першого поверху М1:100		ФОП "Кіндра Л.В." м.Харків			

Маркувальний план другого поверху М1:100



Експлікація приміщень 2-го поверху:

Поз.	Найменування	Обчислена площа, м. кв.	При м.
201	Коридор	19,47	
202	Зона відпочинку	12,05	
203	Кабінет	12,10	
204	Склад	33,02	
205	Роздягальня	10,52	
206	Сан.Вузол	4,34	
207	Душова	4,49	
208	Технічна антресоль	18,85	
Загальна площа поверху:		114,84 м²	

Умовні позначення:

- ① - Номер приміщення за експлікацією

Д-1 - Тип дверей (АР-5)

В-1 - Тип вікон (АР-5)

Вр-1 - Тип воріт (АР-5)
- △ - Тип підлоги (АР-30)

◊ - Тип опорядження внутрішніх стін та перегородок (АР-5)

◈ - Тип опорядження зовнішніх стін (АР-14)

Примітки:

1. За умовну відмітку 0,000 прийнято рівень чистого полу першого поверху, що відповідає абсолютній відмітці +287,00.
2. Експлікацію підлоги див. аркуш АР-30.
3. Відомість опорядження приміщень див. аркуш АР-5.
4. Специфікацію ел-тів заповнення віконних та дверних прорізів див. аркуш АР-5.
5. Схеми розміщення стінових сендвіч-панелей див. аркуш АР-14.




						24/22-АР			
						Нове будівництво допоміжної споруди на вул. Т.Г.Шевченка, 3-А у с.Братківці			
Зм.	Кільк.	Арк.	№Док.	Підп.	Дата	Допоміжна споруда	Стадія	Аркуш	Аркушів
ГАП	Заїченко О.			03.2025	РП		3		
Розробив	Помінчук О.		03.2025						
Перевірю	Заїченко О.		03.2025						
Н. контроль	Заїченко О.		03.2025	Маркувальний план другого поверху М1:100		ФОП "Кіндра Л.В." м.Харків			

Відомість опорядження приміщень

№ прим.ня	Найменування приміщення	Вид опорядження приміщень						Примітки
		Стеля	Площа, м2	Стіни або перегородки	Площа, м2	Низ стін або перегородок	Площа, м2	
101	Тамбур	Грьохшарова стінова сендвіч-панель з мінераловатним утеплювачем у=110кг/м3 (RAL9006) – 100мм	9,27	Грьохшарова стінова сендвіч-панель з мінераловатним утеплювачем у=110кг/м3 – 100; 200мм	Див. аркуші АР14–15	—	—	
102	Склад							
103	Пост №1							
104	Пост №2							
105	Пост №3							
106	Пост №4							
107	Пост №5							
108	Склад	Потолочна система “Армстронг”	30,94	Грьохшарова стінова сендвіч-панель з мінераловатним утеплювачем у=110кг/м3 – 200мм Обшивка листами ЦСП товщ.10мм по каркасу із оцинкованої сталі	Див. аркуші АР14–15 16,59	—	—	
109	Пост електрика	Потолочна система “Армстронг”	14,20	Грьохшарова стінова сендвіч-панель з мінераловатним утеплювачем у=110кг/м3 – 200мм Обшивка листами ЦСП товщ.10мм по каркасу із оцинкованої сталі	Див. аркуші АР14–15 34,16	Керамічна плитка 300х300мм на клею до відм. +1,800	7,56	
109	Пост майстра автослюсара	Потолочна система “Армстронг”	21,24	Грьохшарова стінова сендвіч-панель з мінераловатним утеплювачем у=110кг/м3 – 200мм Обшивка листами ЦСП товщ.10мм по каркасу із оцинкованої сталі	Див. аркуші АР14–15 36,54	Керамічна плитка 300х300мм на клею до відм. +1,800	11,34	
110	Пост майстра автослюсара	Потолочна система “Армстронг”	21,24	Грьохшарова стінова сендвіч-панель з мінераловатним утеплювачем у=110кг/м3 – 200мм Обшивка листами ЦСП товщ.10мм по каркасу із оцинкованої сталі	Див. аркуші АР14–15 36,54	Керамічна плитка 300х300мм на клею до відм. +1,800	11,34	
111	Коридор	Потолочна система “Армстронг”	10,21	Грьохшарова стінова сендвіч-панель з мінераловатним утеплювачем у=110кг/м3 – 200мм Обшивка листами ЦСП товщ.10мм по каркасу із оцинкованої сталі	Див. аркуші АР14–15 28,02	—	—	
112	Сходи	—	—	Грьохшарова стінова сендвіч-панель з мінераловатним утеплювачем у=110кг/м3 – 200мм Обшивка листами ЦСП товщ.10мм по каркасу із оцинкованої сталі	Див. аркуші АР14–15 10,78	—	—	
113	Роздягальня	Потолочна система “Армстронг”	6,53	Грьохшарова стінова сендвіч-панель з мінераловатним утеплювачем у=110кг/м3 – 200мм Обшивка листами ЦСП товщ.10мм по каркасу із оцинкованої сталі	Див. аркуші АР14–15 22,16	—	—	
114	Санвузол	1.Вологостійкий ГКЛ товщ. 10мм по каркасу із оцинкованої сталі. 2. Шпаклівка 3. Фарбування вологостійкою водоемульсійною фарбою.	6,65	Грьохшарова стінова сендвіч-панель з мінераловатним утеплювачем у=110кг/м3 – 200мм	Див. аркуші АР14–15	—	—	
115	Санвузол			1.Вологостійкий ГКЛ товщ. 12,5мм по каркасу із оцинкованої сталі. 2. Керамічна плитка 300х300 на клею.	Див. аркуші АР14–15	—	—	
116	Топкова			Грьохшарова стінова сендвіч-панель з мінераловатним утеплювачем у=110кг/м3 – 100; 200мм	Див. аркуші АР14–15	—	—	
117	Компресарна	—	—	Грьохшарова стінова сендвіч-панель з мінераловатним утеплювачем у=110кг/м3 – 200мм	Див. аркуші АР14–15	—	—	
118	Приміщення комірника	Потолочна система “Армстронг”	6,76	Грьохшарова стінова сендвіч-панель з мінераловатним утеплювачем у=110кг/м3 – 200мм Обшивка листами ЦСП товщ.10мм по каркасу із оцинкованої сталі	Див. аркуші АР14–15 18,92	—	—	
201	Коридор	Потолочна система “Армстронг”	28,25	Грьохшарова стінова сендвіч-панель з мінераловатним утеплювачем у=110кг/м3 – 200мм Обшивка листами ЦСП товщ.10мм по каркасу із оцинкованої сталі	Див. аркуші АР14–15 36,27	—	—	
202	Зона відпочинку	Потолочна система “Армстронг”	12,05	Грьохшарова стінова сендвіч-панель з мінераловатним утеплювачем у=110кг/м3 – 200мм 1.ГКЛ товщ. 12,5мм по каркасу із оцинкованої сталі. 2. Шпаклівка. 3. Шпалери під фарбування. 4. Фарбування водоемульсійною фарбою.	Див. аркуші АР14–15 29,88	Керамічна плитка 300х300мм на клею до відм. +1,800	6,37	
203	Кабінет	Потолочна система “Армстронг”	12,10	Грьохшарова стінова сендвіч-панель з мінераловатним утеплювачем у=110кг/м3 – 200мм 1.ГКЛ товщ. 12,5мм по каркасу із оцинкованої сталі. 2. Шпаклівка. 3. Шпалери під фарбування. 4. Фарбування водоемульсійною фарбою.	Див. аркуші АР14–15 29,91	—	—	
204	Склад	Потолочна система “Армстронг”	33,02	Грьохшарова стінова сендвіч-панель з мінераловатним утеплювачем у=110кг/м3 – 200мм Обшивка листами ЦСП товщ.10мм по каркасу із оцинкованої сталі	Див. аркуші АР14–15 17,22	—	—	
205	Роздягальня	1.Вологостійкий ГКЛ товщ. 10мм по каркасу із оцинкованої сталі. 2. Шпаклівка 3. Фарбування вологостійкою водоемульсійною фарбою.	10,52	Грьохшарова стінова сендвіч-панель з мінераловатним утеплювачем у=110кг/м3 – 200мм 1.Вологостійкий ГКЛ товщ. 12,5мм по каркасу із оцинкованої сталі. 2. Керамічна плитка 300х300 на клею.	Див. аркуші АР14–15 26,22	—	—	
206	Санвузол	1.Вологостійкий ГКЛ товщ. 10мм по каркасу із оцинкованої сталі. 2. Шпаклівка 3. Фарбування вологостійкою водоемульсійною фарбою.	4,34	Грьохшарова стінова сендвіч-панель з мінераловатним утеплювачем у=110кг/м3 – 200мм 1.Вологостійкий ГКЛ товщ. 12,5мм по каркасу із оцинкованої сталі. 2. Керамічна плитка 300х300 на клею.	Див. аркуші АР14–15 18,09	—	—	
207	Душова	1.Вологостійкий ГКЛ товщ. 10мм по каркасу із оцинкованої сталі. 2. Шпаклівка 3. Фарбування вологостійкою водоемульсійною фарбою.	4,34	Грьохшарова стінова сендвіч-панель з мінераловатним утеплювачем у=110кг/м3 – 200мм 1.Вологостійкий ГКЛ товщ. 12,5мм по каркасу із оцинкованої сталі. 2. Керамічна плитка 300х300 на клею.	Див. аркуші АР14–15 18,09	—	—	

Специфікація елементів заповнення віконних та дверних прорізів

Поз.	Найменування	Кількість на поверсі			Маса од., кг	Примітки
		1	2	Всього		
В-1	Вікно металопластикове	1	-	1		Двостороннє ламінування, колір - “антрацит”
В-2	Вікно металопластикове	2	-	2		Двостороннє ламінування, колір - “антрацит”
В-3	Вікно металопластикове	-	5	5		Двостороннє ламінування, колір - “антрацит”
В-4	Вікно металопластикове	-	6	6		Двостороннє ламінування, колір - “антрацит”
В-5	Вікно металопластикове	-	8	8		Двостороннє ламінування, колір - “антрацит”
В-6	Вікно металопластикове	-	1	1		Двостороннє ламінування, колір - “антрацит”
В-7	Вікно металопластикове	-	3	3		Двостороннє ламінування, колір - “антрацит”
В-8	Вікно металопластикове	-	1	3		Двостороннє ламінування, колір - “антрацит”
В-9	Вікно металопластикове	1	-	1		Двостороннє ламінування, колір - “антрацит”
Вр-1	Секційні ворота	1	-	1		Двостороннє ламінування, колір - “антрацит”
Вр-2	Секційні ворота	5	-	5		Двостороннє ламінування, колір - “антрацит”
Д-1	Дверний блок металопластиковий одностулковий	3	4	7		Без ламінування
Д-1*	Дверний блок металопластиковий одностулковий	1	2	3		Без ламінування
Д-2	Дверний блок металопластиковий одностулковий з доковою фрамгуєю	1	-	1		Двостороннє ламінування, колір - “антрацит”
Д-2*	Дверний блок металопластиковий одностулковий з доковою фрамгуєю	1	-	1		Двостороннє ламінування, колір - “антрацит”
Д-3	Дверний блок металопластиковий двостулковий	3	-	3		Двостороннє ламінування, колір - “антрацит”
Д-4	Дверний блок металевий двостулковий	4	-	4		Покраска, колір - “антрацит”
Д-5	Дверний блок металевий двостулковий з верхнюю фрамгуєю	2	-	2		Покраска, колір - “антрацит”. Дверне полотно з утеплювачем.
Д-6	Дверний блок металевий одностулковий	1	-	1		Покраска, колір - “антрацит”

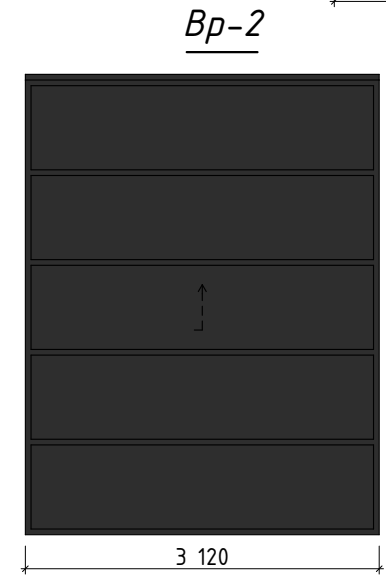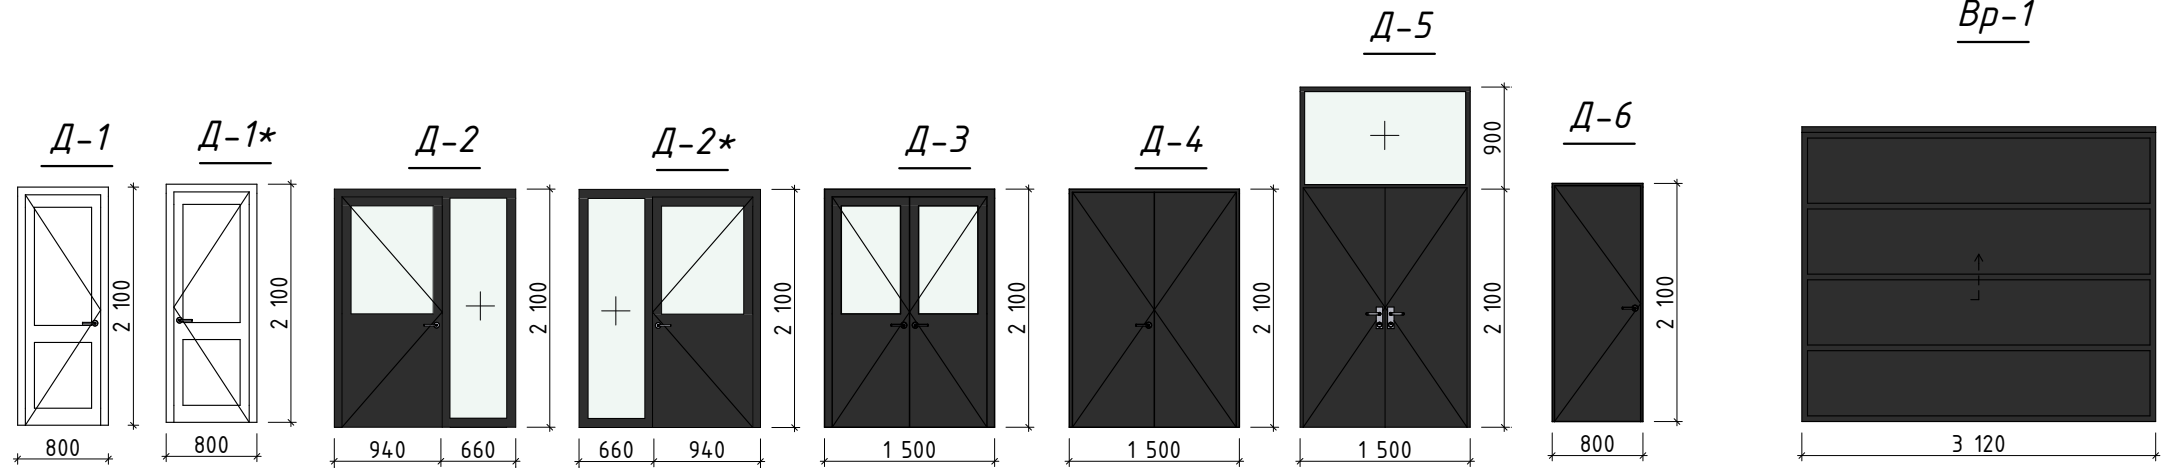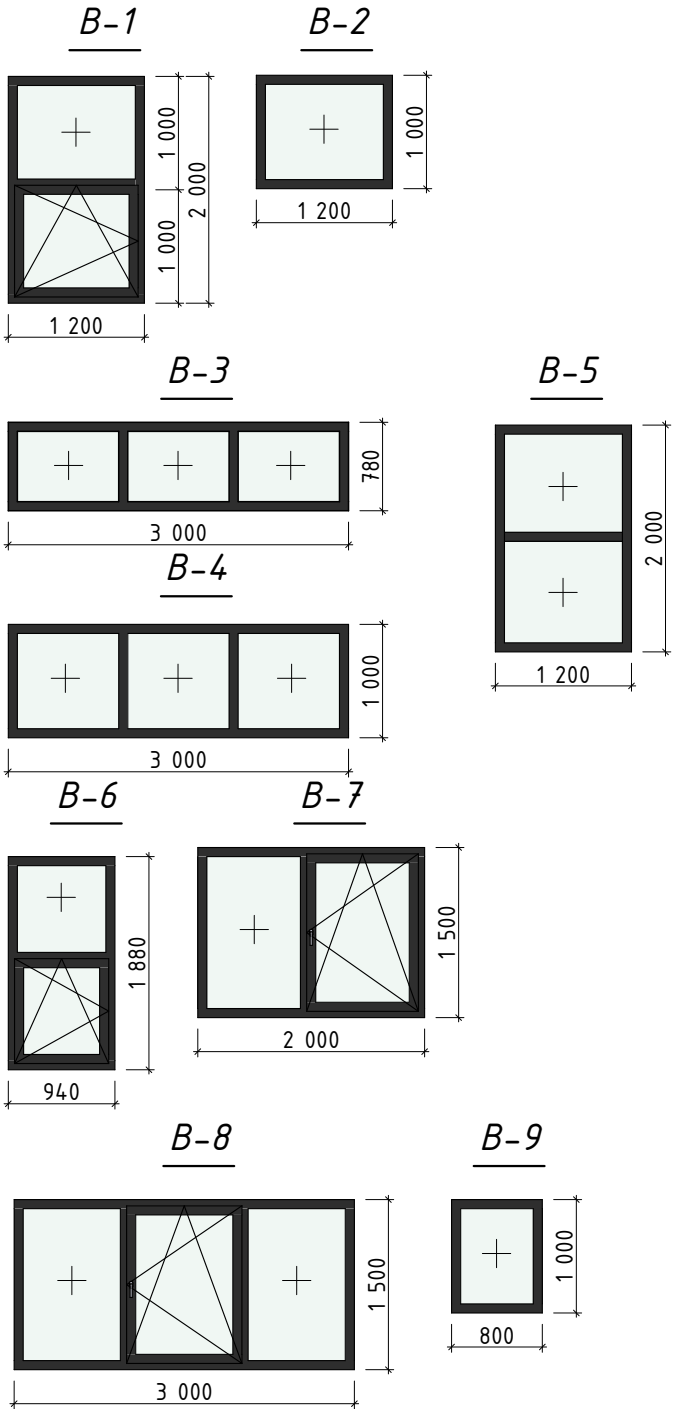


Примітки:

1. Елементи заповнення дверних та віконних прорізів замовляти після закінчення будівельно-монтажних робіт та уточнення розмірів фірмою виробником.
2. Габаритні розміри елементів заповнення дверних та віконних прорізів вказані по розмірам прорізів.
3. Габаритні схеми елементів заповнення дверних та віконних прорізів показані зі сторони відкриття.

						24/22-AP
						Нове будівництво допоміжної споруди на вул. Т.Г.Шевченка, 3-А у с.Братківці
Зм.	Кільк.	Арк.	№Док.	Підп.	Дата	
ГАП	Заїченко О.				03.2025	
Розробив	Помінчук О.				03.2025	
Перевірив	Заїченко О.				03.2025	
						Допоміжна споруда
						Стадія
						Аркуш
						Аркушів
						РП
						4
Н. контроль	Заїченко О.				03.2025	
						Відомість опорядження приміщень. Специфікація елементів віконних та дверних прорізів.
						ФОП “Кіндра Л.В.” м.Харків

План перегородок первого поверху М1:100

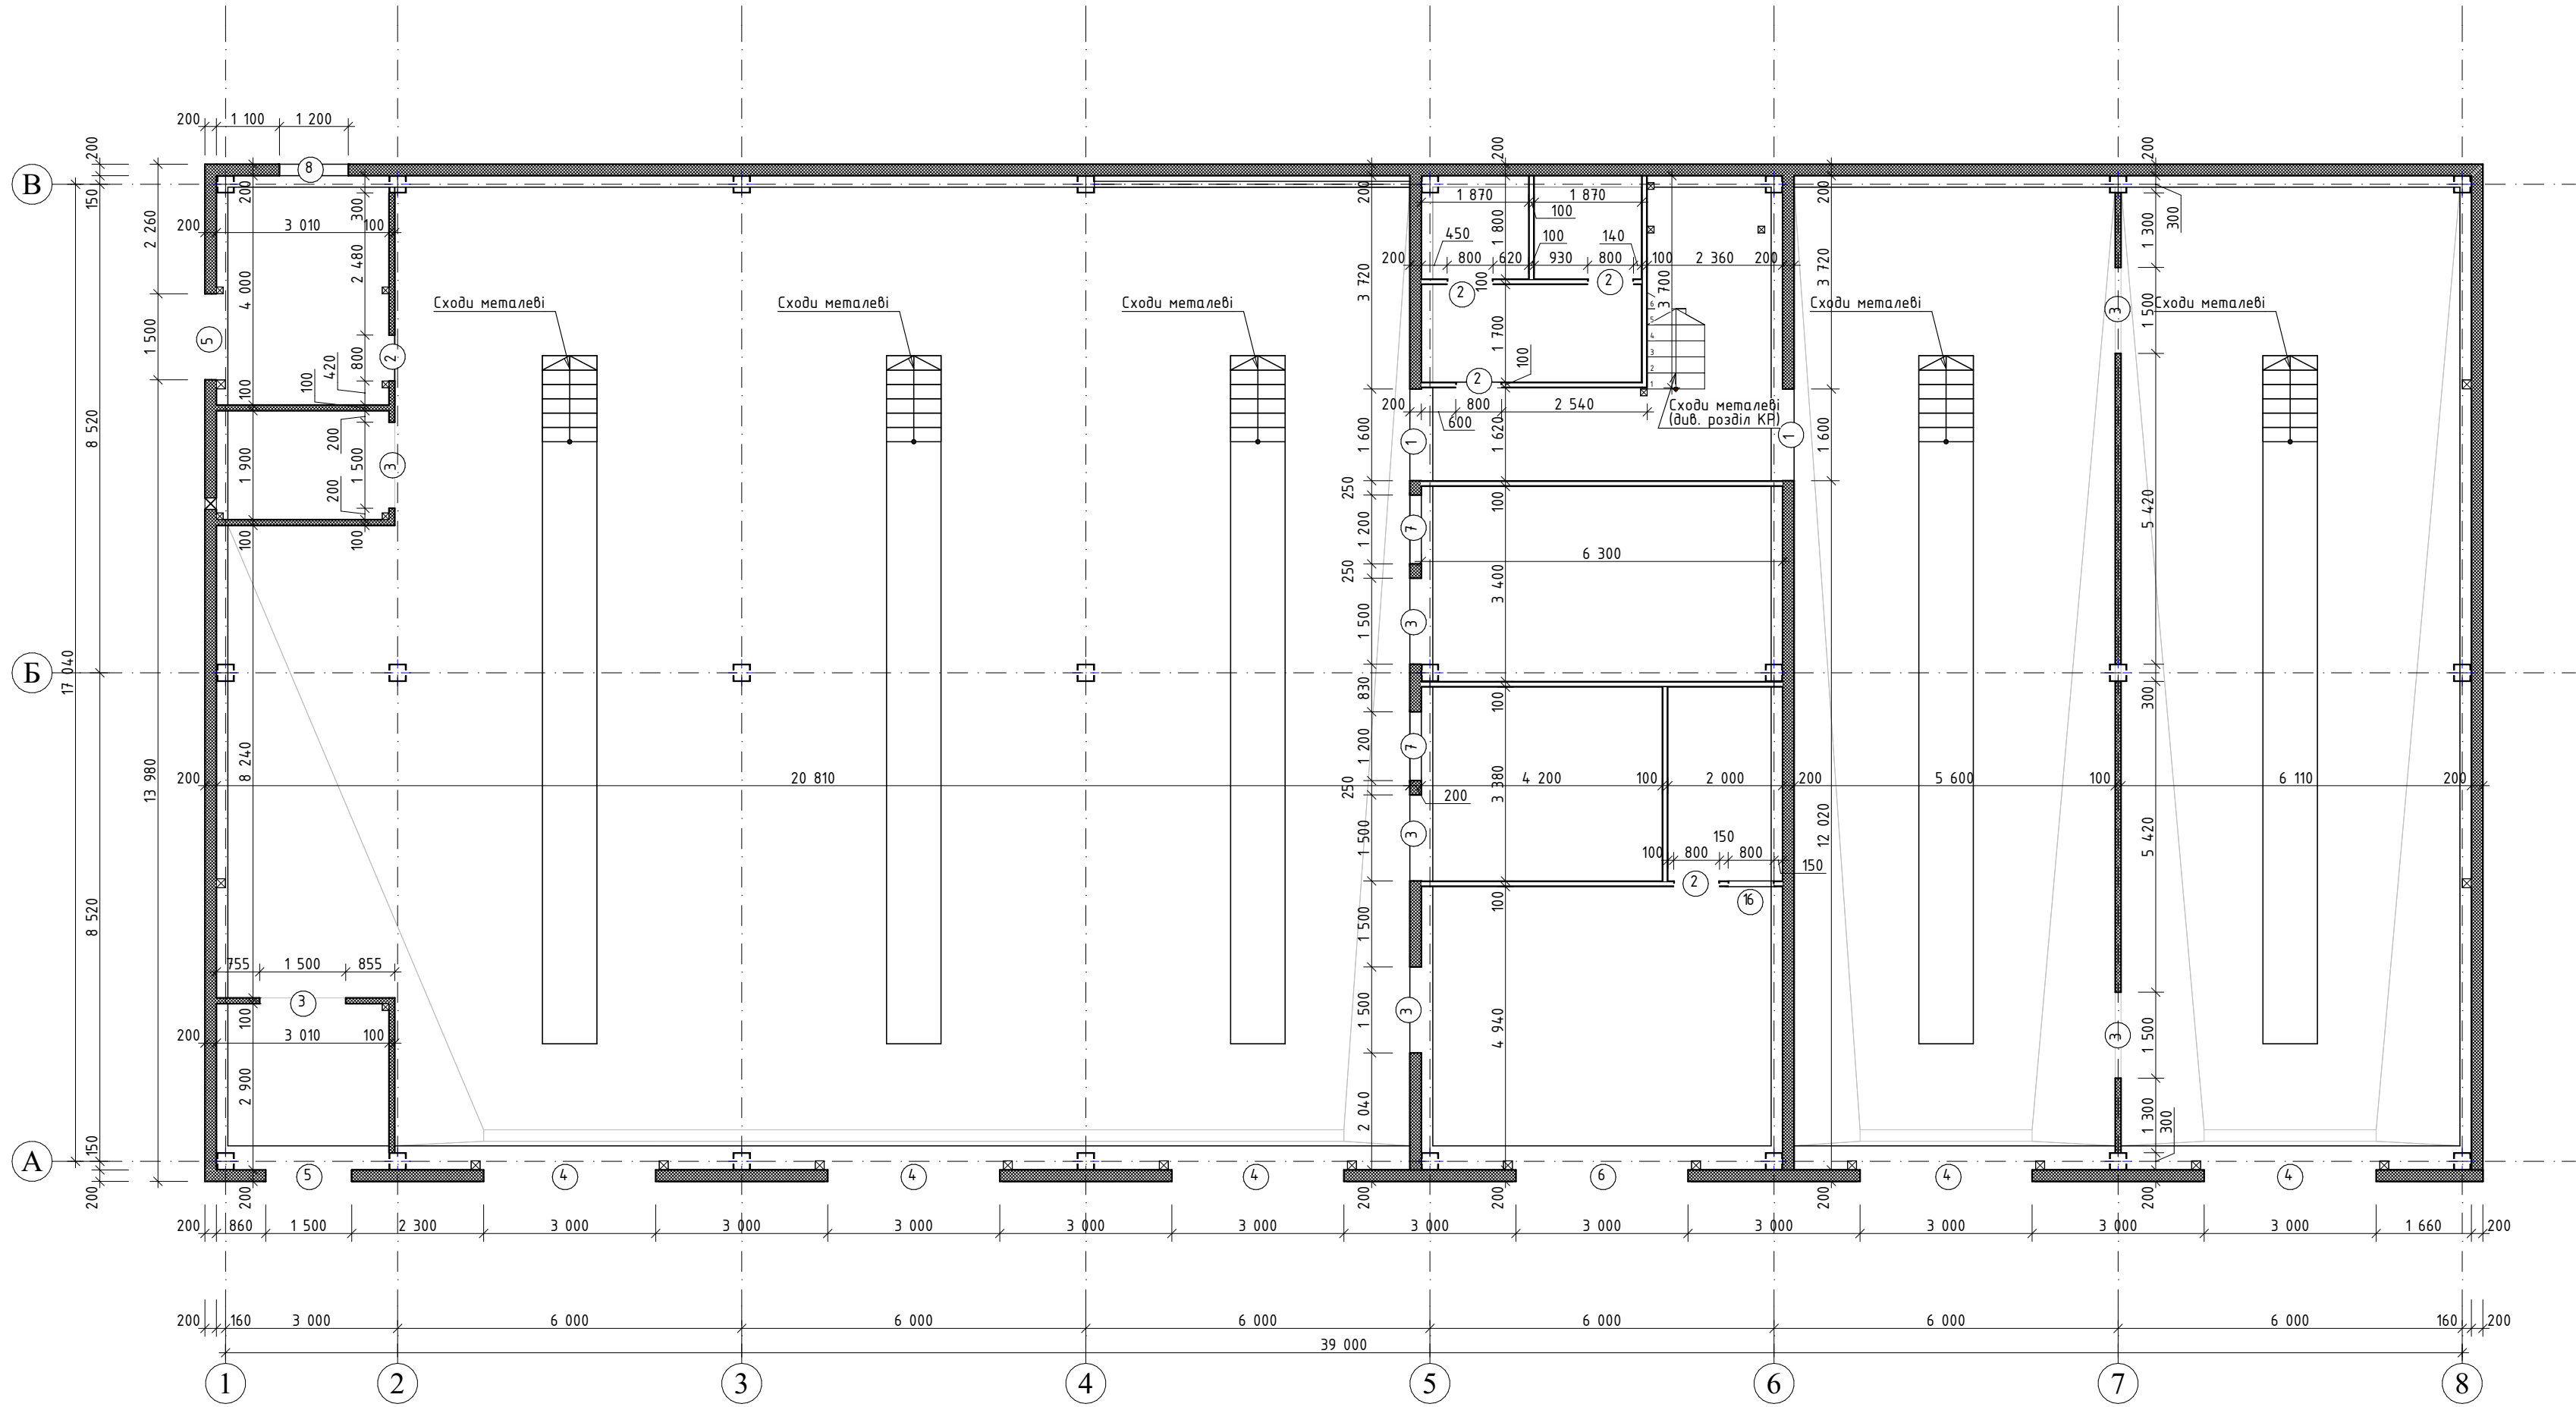

Умовні позначення:

① - Марка дверного/віконного прорізу

Примітки:

1. За умовну відмітку 0,000 прийнято рівень чистого полу першого поверху, що відповідає абсолютній відмітці +287,00.
2. Схеми розміщення стінових сендвіч-панелей див. арк. АР-14, 15.

Відомість віконних та дверних прорізів

Марка, поз.	Відмітка низу проріза	Розміри прорізу ШхВ, мм
1	0	1 600×2 100
2	0	800×2 100
3	0	1 500×2 100
4	0	3 120×4 060
5	0	1 500×3 000
6	0	3 120×2 600
7	1 000	1 200×1 000
8	1 000	1 200×2 000

Відомість віконних та дверних прорізів
(Продовження)


Марка, поз.	Відмітка низу проріза	Розміри прорізу ШхВ, мм
9	3 120	940×1 880
10	3 300	800×2 100
11	4 000	3 000×1 000
12	4 000	1 200×2 000
13	4 200	3 000×1 500
14	4 200	2 000×1 500
15	4 220	3 000×780
16	1 000	800×1 000

24/22-АР

Нове будівництво допоміжної споруди на вул. Т.Г.Шевченка, 3-А у с.Братківці

ГАП	Заїченко О.		03.2025	Допоміжна споруда	Стадія	Аркуш	Аркушів
Розробив	Помінчук О.		03.2025		РП	5	
Перевірив	Заїченко О.		03.2025				
Н. контроль	Заїченко О.		03.2025	План перегородок першого поверху М1:100	ФОП "Кіндра Л.В." м.Харків		

План перегородок другого поверху М1:100

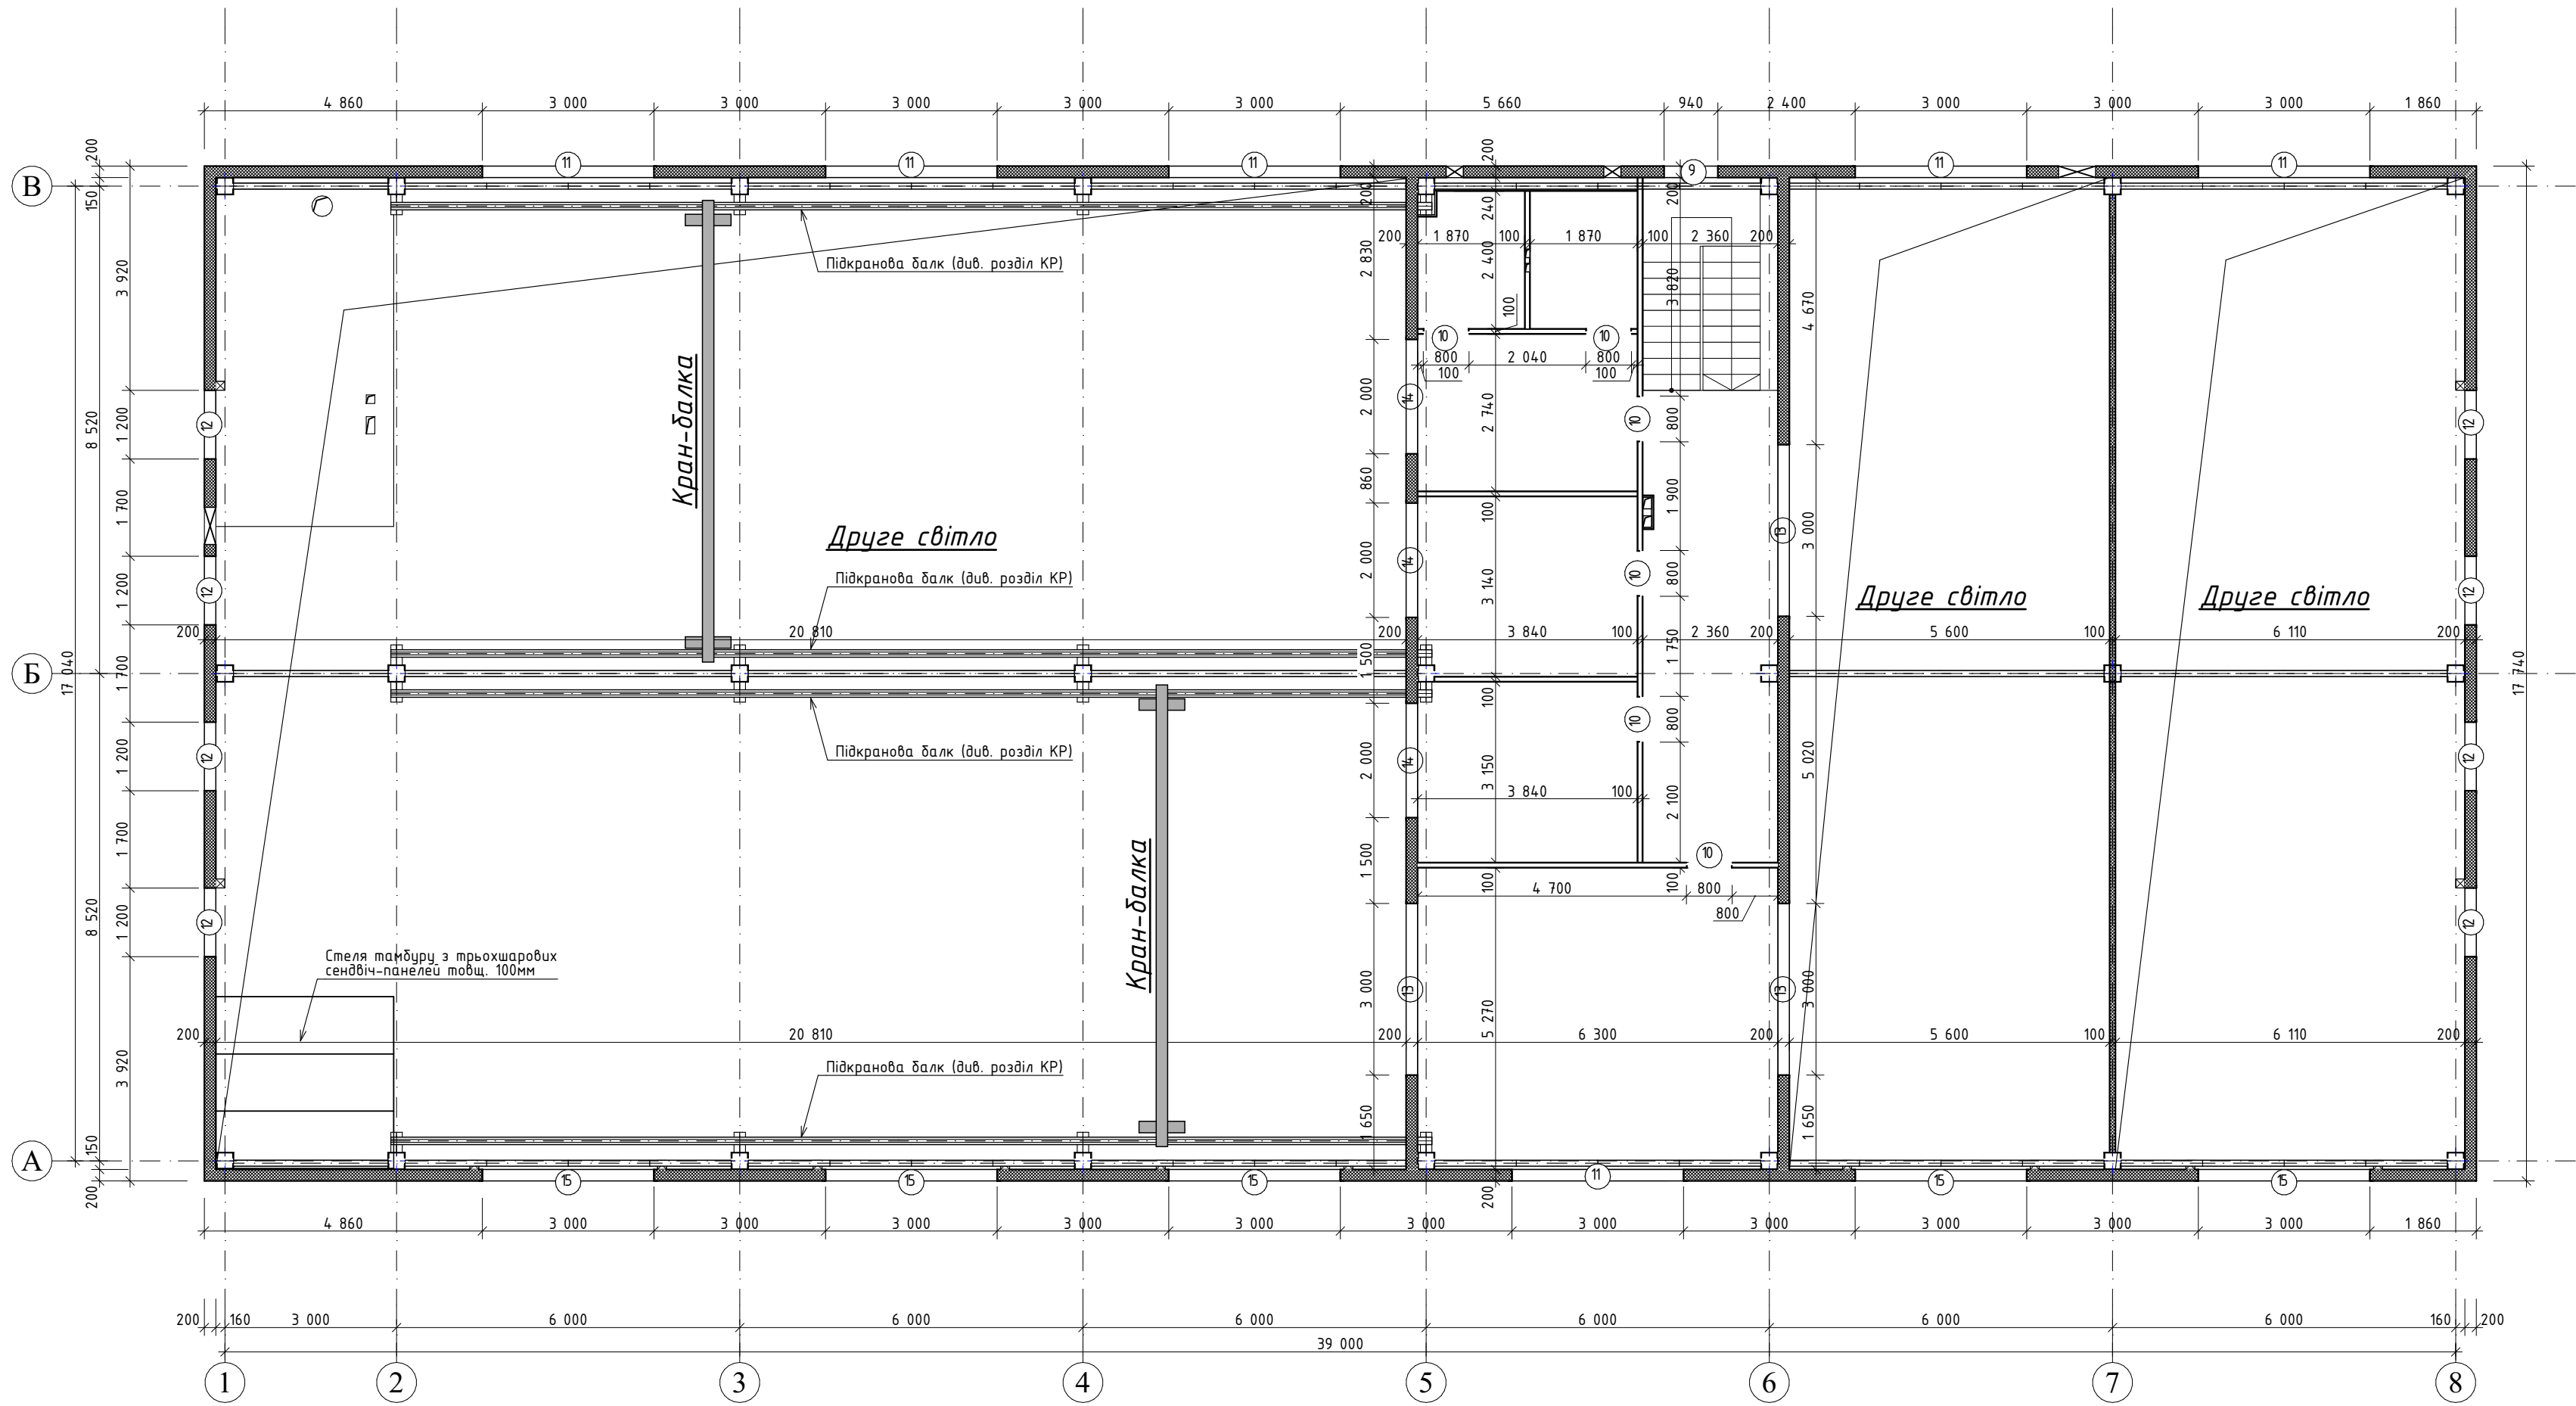

Умовні позначення:

① - Марка дверного/віконного прорізу


Примітки:

1. За умовну відмітку 0,000 прийнято рівень чистого полу першого поверху, що відповідає абсолютній відмітці +287,00.
2. Схеми розміщення стінових сендвіч-панелей див. арк. АР-14, 15.

Зам. інв. №	Відомість віконних та дверних прорізів			Зам. інв. №	Відомість віконних та дверних прорізів (Продовження)		
	Марка, поз.	Відмітка низу проріза	Розміри прорізу ШхВ, мм		Марка, поз.	Відмітка низу проріза	Розміри прорізу ШхВ, мм
Підпис і дата	1	0	1 600×2 100		9	3 120	940×1 880
	2	0	800×2 100		10	3 300	800×2 100
	3	0	1 500×2 100		11	4 000	3 000×1 000
	4	0	3 120×4 060		12	4 000	1 200×2 000
	5	0	1 500×3 000		13	4 200	3 000×1 500
	6	0	3 120×2 600		14	4 200	2 000×1 500
	7	1 000	1 200×1 000		15	4 220	3 000×780
	8	1 000	1 200×2 000		16	1 000	800×1 000
Ін. № підл.							

						24/22-АР			
						Нове будівництво допоміжної споруди на вул. Т.Г.Шевченка, 3-А у с.Братківці			
Зм.	Кільк.	Арк.	№Док.	Підп.	Дата	Допоміжна споруда	Стадія	Аркуш	Аркушів
ГАП	Заїченко О.			03.2025	РП		6		
Розробив	Помінчук О.			03.2025					
Перевірив	Заїченко О.			03.2025					
Н. контроль	Заїченко О.			03.2025	План перегородок другого поверху М1:100	ФОП "Кіндра Л.В." м.Харків			

План першого поверху з розміщенням меблів М1:100

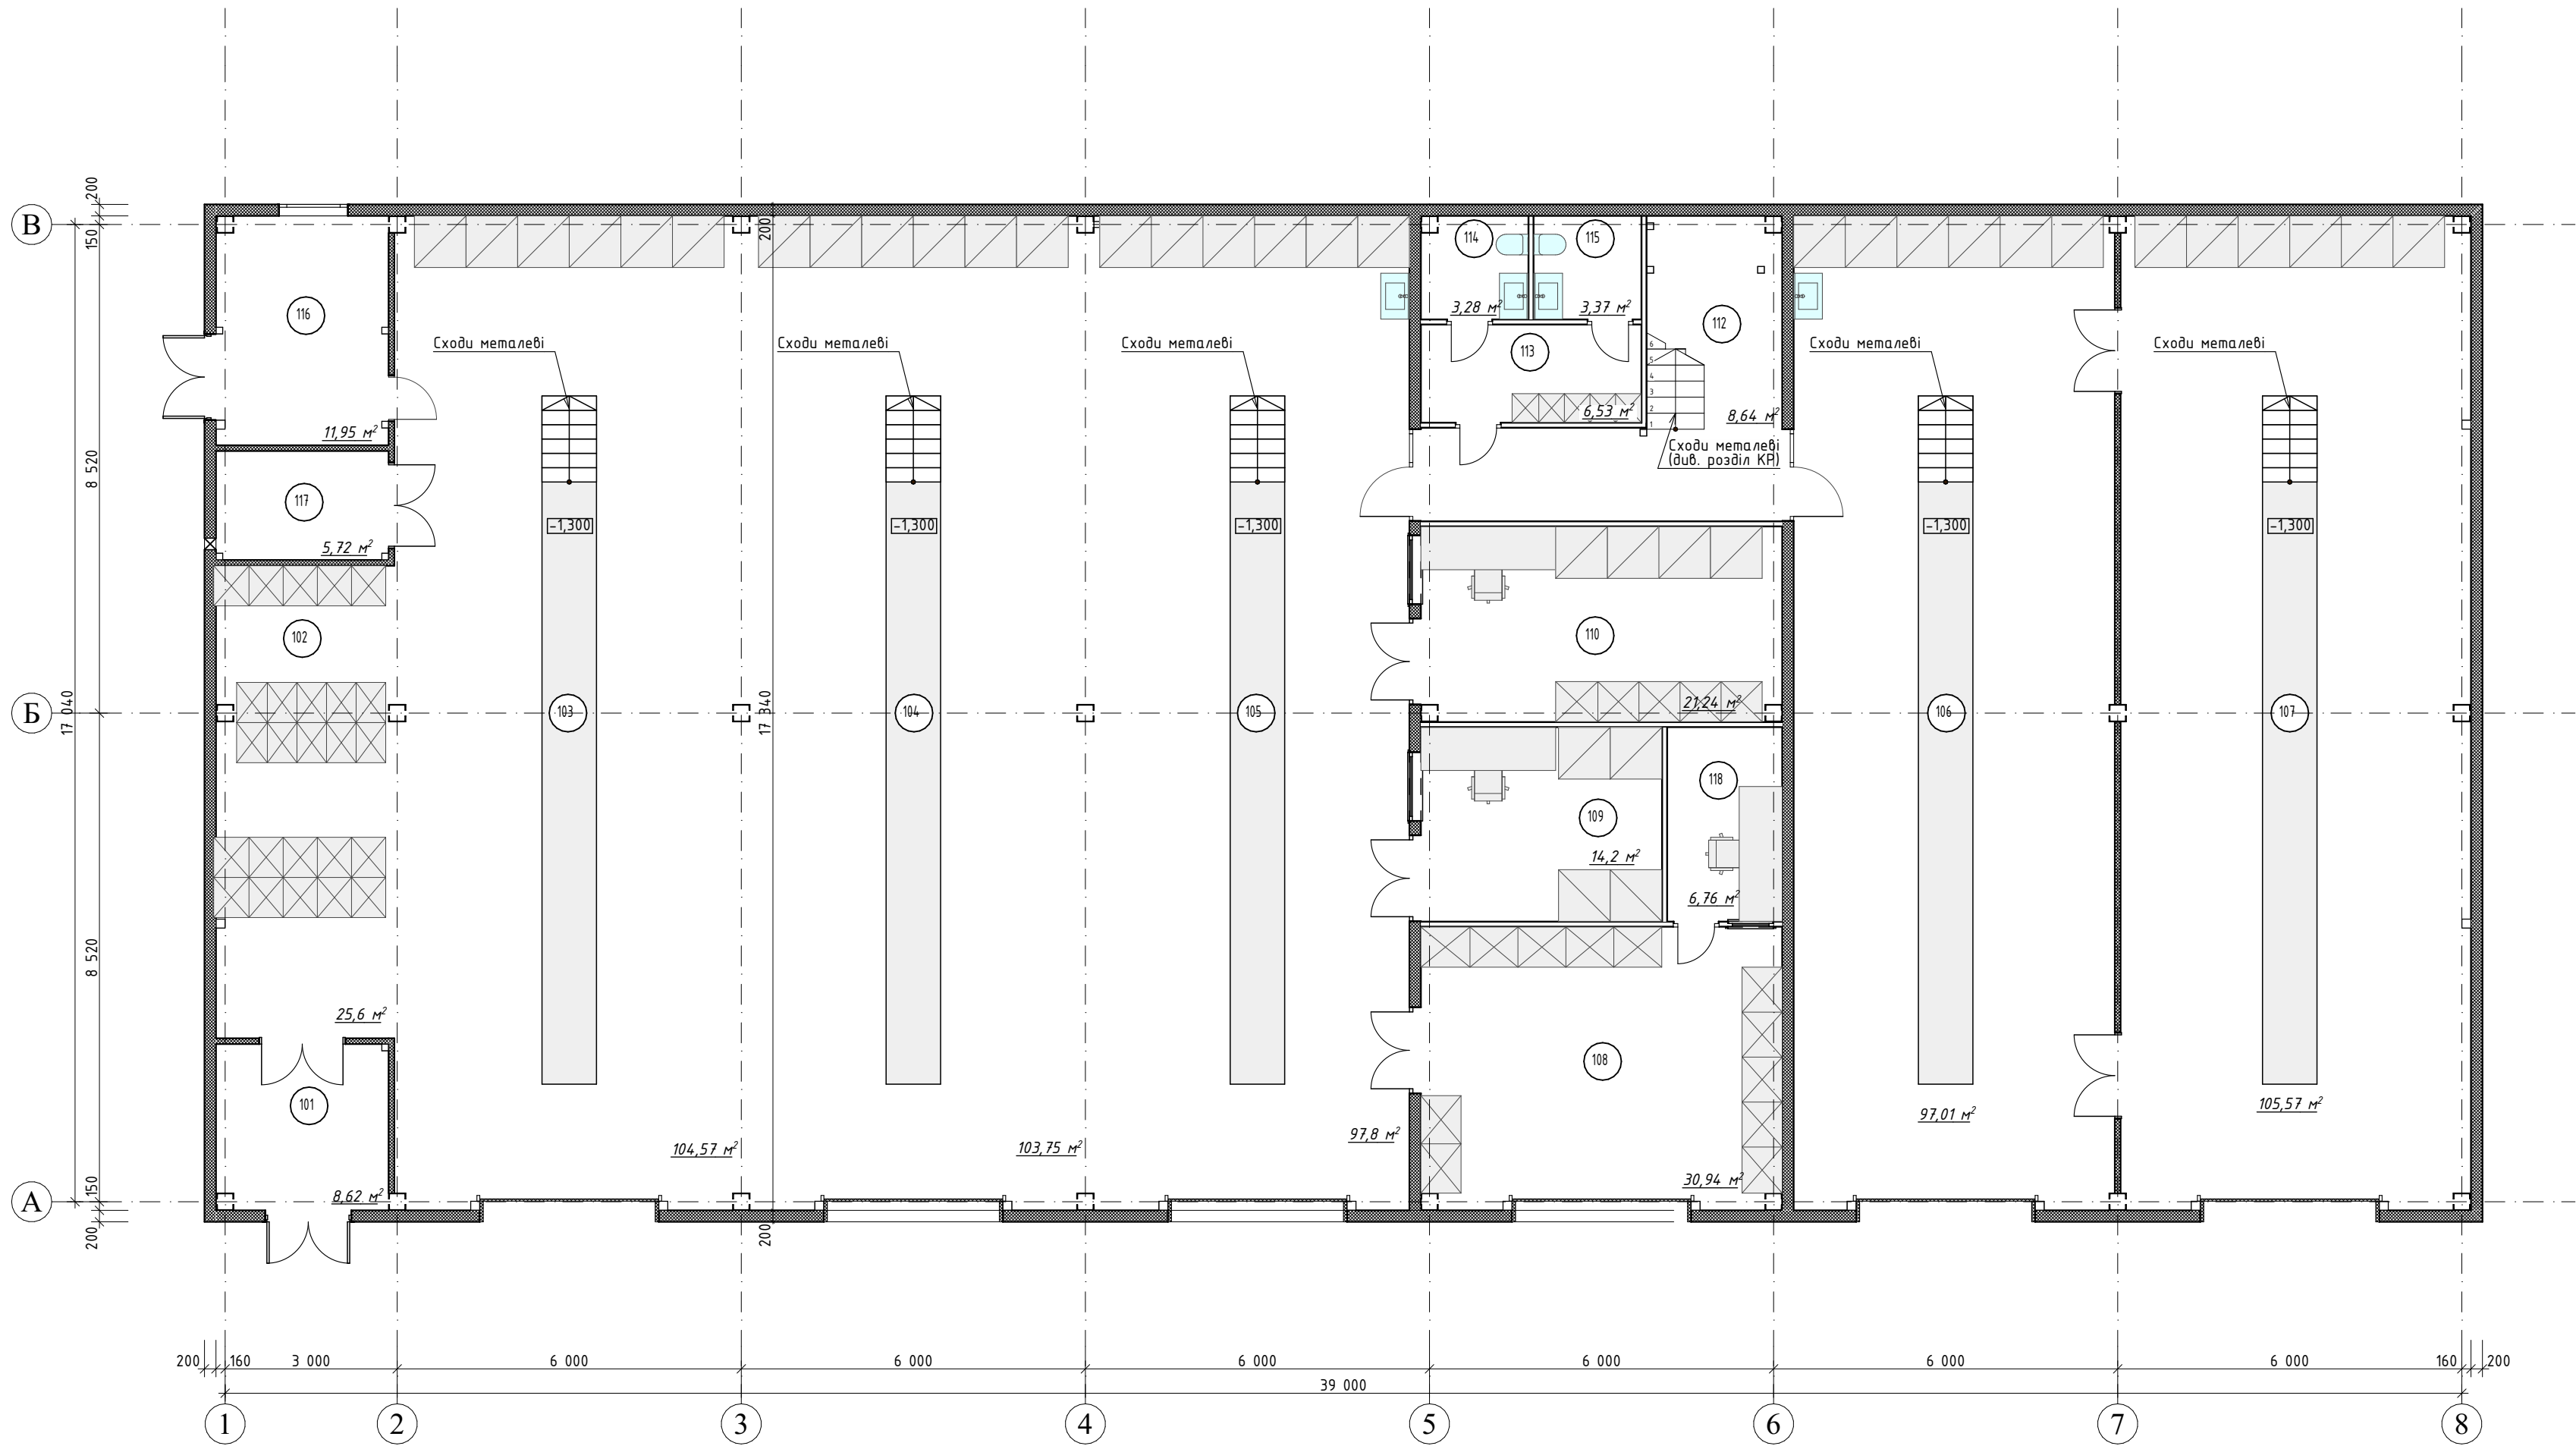

Експлікація приміщень:

Поз.	Найменування	Обчислена площа, м. кв.	При м.
101	Тамбур	8,62	
102	Склад	25,60	
103	Пост №1	104,57	
104	Пост №2	103,75	
105	Пост №3	97,80	
106	Пост №4	97,01	
107	Пост №5	105,57	
108	Склад	30,94	
109	Пост електрика	14,20	
110	Пост майстра автослюсаря	21,24	
111	Коридор	10,21	
112	Сходи	8,64	
113	Роздягальня	6,53	
114	Сан.вузол	3,28	
115	Сан.Вузол	3,37	
116	Топкова	11,95	
117	Компресорна	5,72	
118	Приміщення комірника	6,76	
Загальна площа поверху:		665,76 м²	

Примітки:

1. За умовну відмітку 0,000 прийнято рівень чистого полу першого поверху, що відповідає абсолютній відмітці +287,00.

						24/22-AP			
						Нове будівництво допоміжної споруди на вул. Т.Г.Шевченка, 3-А у с.Братківці			
Зм.	Кільк.	Арк.	№Док.	Підп.	Дата				
ГАП	Заїченко О.		03.2025	Допоміжна споруда			Стадія	Аркуш	Аркушів
Розробив	Помінчук О.		03.2025				РП	7	
Перевірю	Заїченко О.		03.2025						
Н. контроль	Заїченко О.		03.2025	План першого поверху з розміщенням меблів М1:100			ФОП "Кіндра Л.В." м.Харків		

План другого поверху з розміщенням меблів М1:100

Експлікація приміщень:

Поз.	Найменування	Обчислена площа, м. кв.	При м.
201	Коридор	19,47	
202	Зона відпочинку	12,05	
203	Кабінет	12,10	
204	Склад	33,02	
205	Роздягальня	10,52	
206	Сан.Вузол	4,34	
207	Душова	4,49	
208	Технічна антресоль	18,85	
Загальна площа поверху:		114,84 м ²	




Примітки:

1. За умовну відмітку 0,000 прийнято рівень чистого полу першого поверху, що відповідає абсолютній відмітці +287,00.

						24/22-AP			
						Нове будівництво допоміжної споруди на вул. Т.Г.Шевченка, 3-А у с.Братківці			
Зм.	Кільк.	Арк.	№Док.	Підп.	Дата	Допоміжна споруда	Стадія	Аркуш	Аркушів
ГАП	Заїченко О.				03.2025		РП	8	
Розробив	Помінчук О.				03.2025				
Перевірів	Заїченко О.				03.2025				
Н. контроль	Заїченко О.				03.2025	План другого поверху з розміщенням меблів М1:100	ФОП "Кіндра Л.В." м.Харків		

План покрівлі М:100

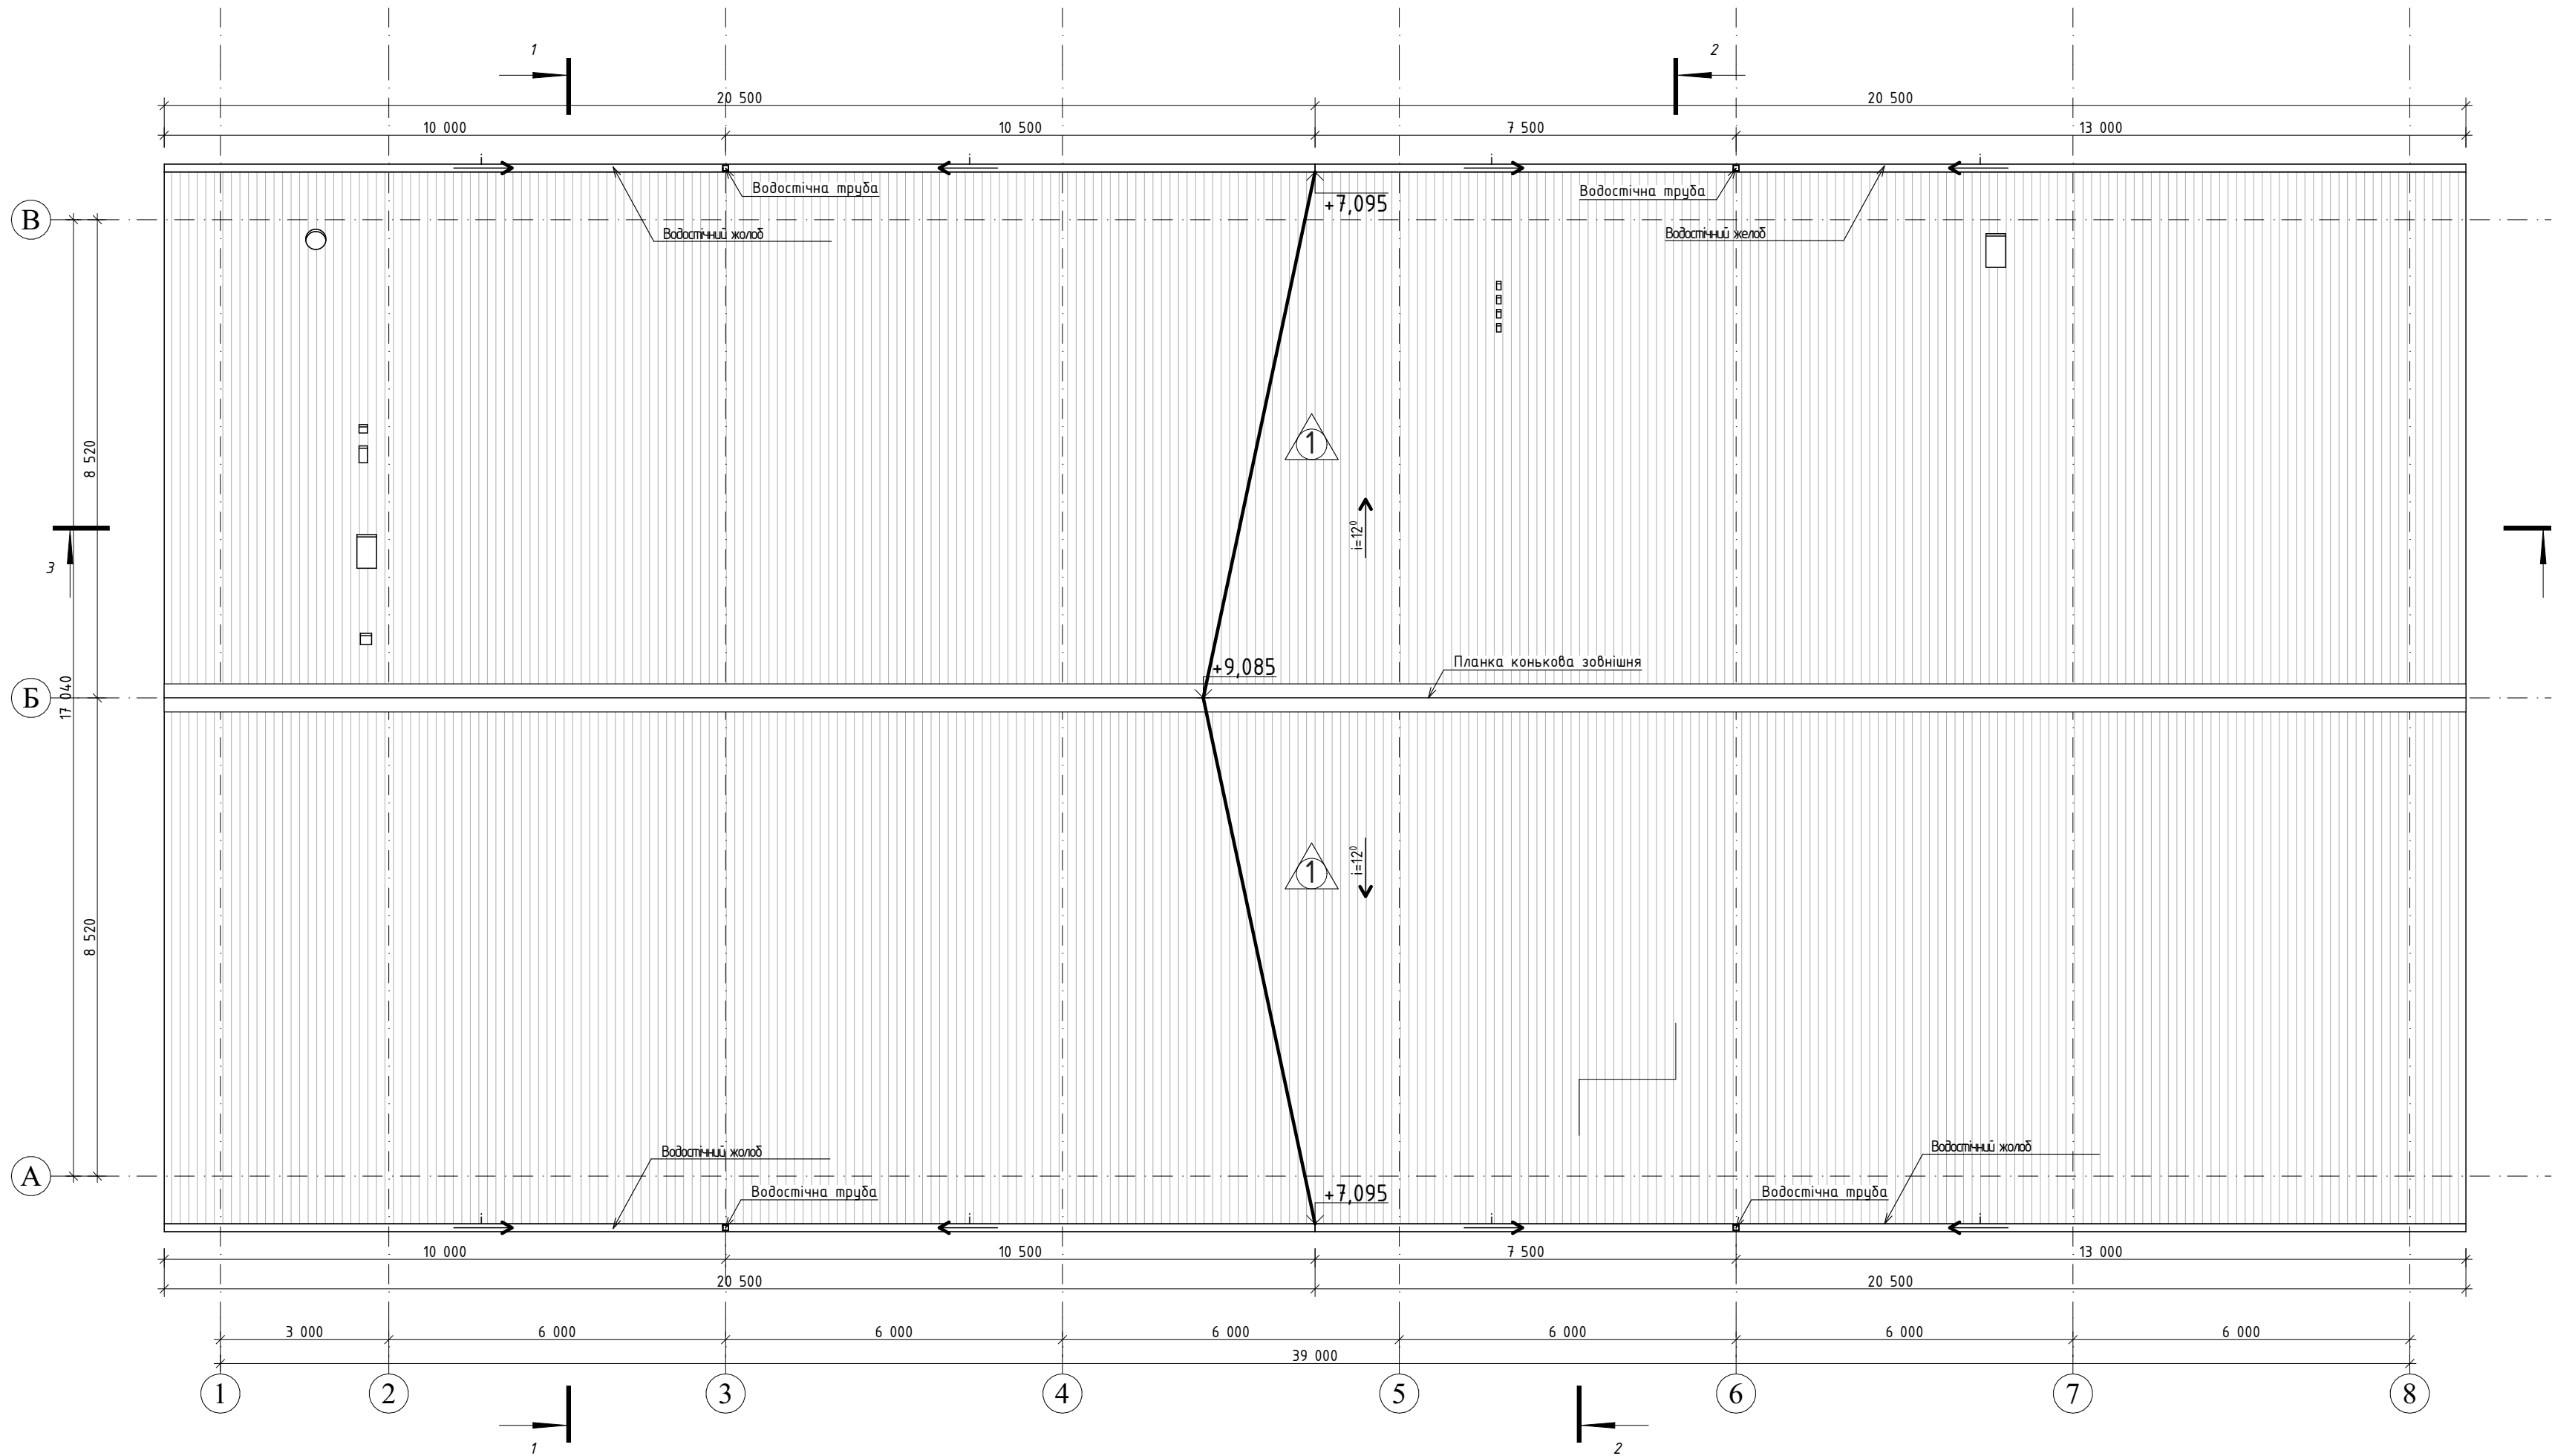

Експлікація покрівель


Тип покрівлі за проектом	Схема покрівлі	Дані елементів покрівлі (найменування, товщина, основа та ін.), мм	Площа, м²
1		1. Трьохшарова покрівельна сендвіч-панель з мінераловатним утеплювачем $\gamma=110\text{кг/м}^3$ (RAL9006) - 200мм	782,28

Примітки:

1. За умовну відмітку 0,000 прийнято рівень чистого полу першого поверху, що відповідає абсолютній відмітці +287,00.
2. Схему розміщення покрівельних сендвіч-панелей див. аркуш АР-10.

						24/22-АР			
						Нове будівництво допоміжної споруди на вул. Т.Г.Шевченка, 3-А у с.Братківці			
Зм.	Кільк.	Арк.	№Док.	Підп.	Дата	Допоміжна споруда	Стадія	Аркуш	Аркушів
ГАП	Заїченко О.		03.2025				РП	9	
Розробив	Помінчук О.		03.2025						
Перевірю	Заїченко О.		03.2025						
Н. контроль	Заїченко О.		03.2025			План покрівлі М1:100. Експлікація покрівель.	ФОП "Кіндра Л.В." м.Харків		

Схема розміщення покрівельних сендвіч-панелей

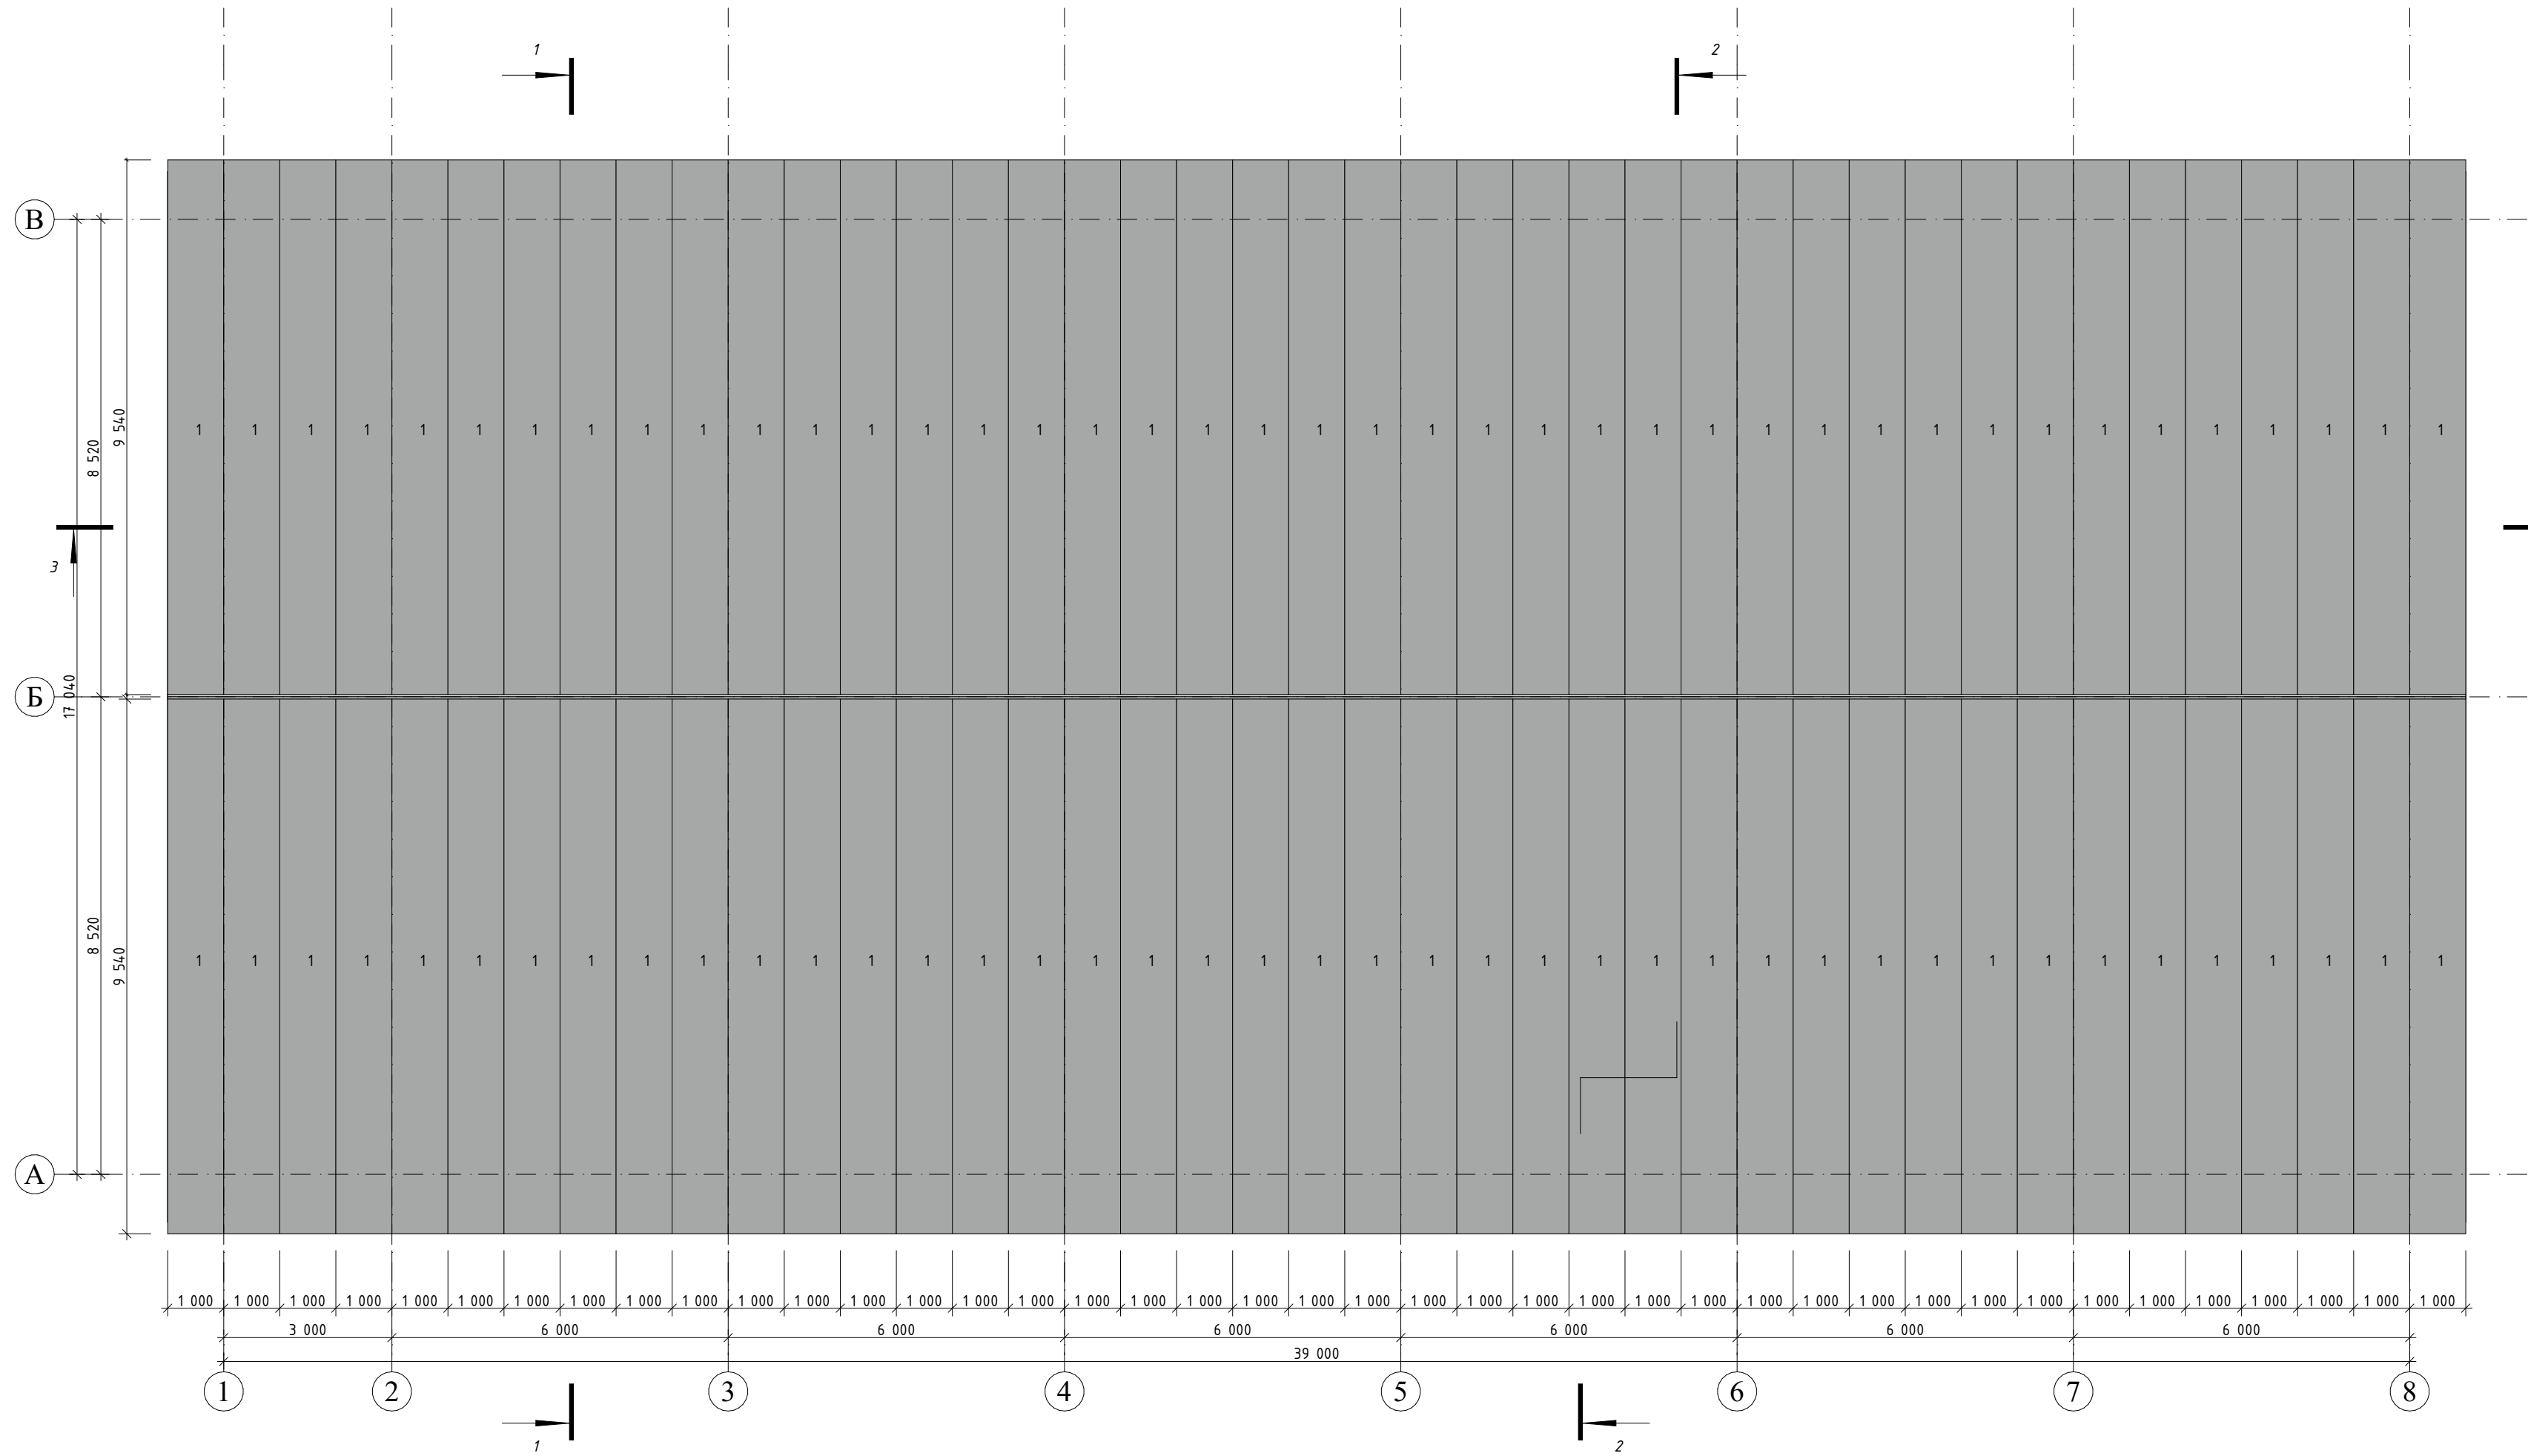


Специфікація покрівельних панелей


Поз.	Позначення	Товщина/ ширина, мм	Довжина,мм	Кількість,шт	Колір	Площа,м2
1	Покрівельна трьохшарова сендвіч-панель з мінераловатним утеплювачем	200/1000	9540	82	RAL 9006	782,28
						782,28 м²

						24/22-AP			
						Нове будівництво допоміжної споруди на вул. Т.Г.Шевченка, 3-А у с.Братківці			
Зм.	Кільк.	Арк.	№Док.	Підп.	Дата				
ГАП	Заїченко О.				03.2025	Допоміжна споруда		Стадія	Аркуш
Розробив	Помінчук О.				03.2025			РП	10
Перевірив	Заїченко О.				03.2025				
Н. контроль	Заїченко О.				03.2025	Схема розміщення покрівельних сендвіч-панелей М1:100. Специфікація покрівельних панелей.		ФОП "Кіндра Л.В." м.Харків	

Фасад 1-8 М1:100

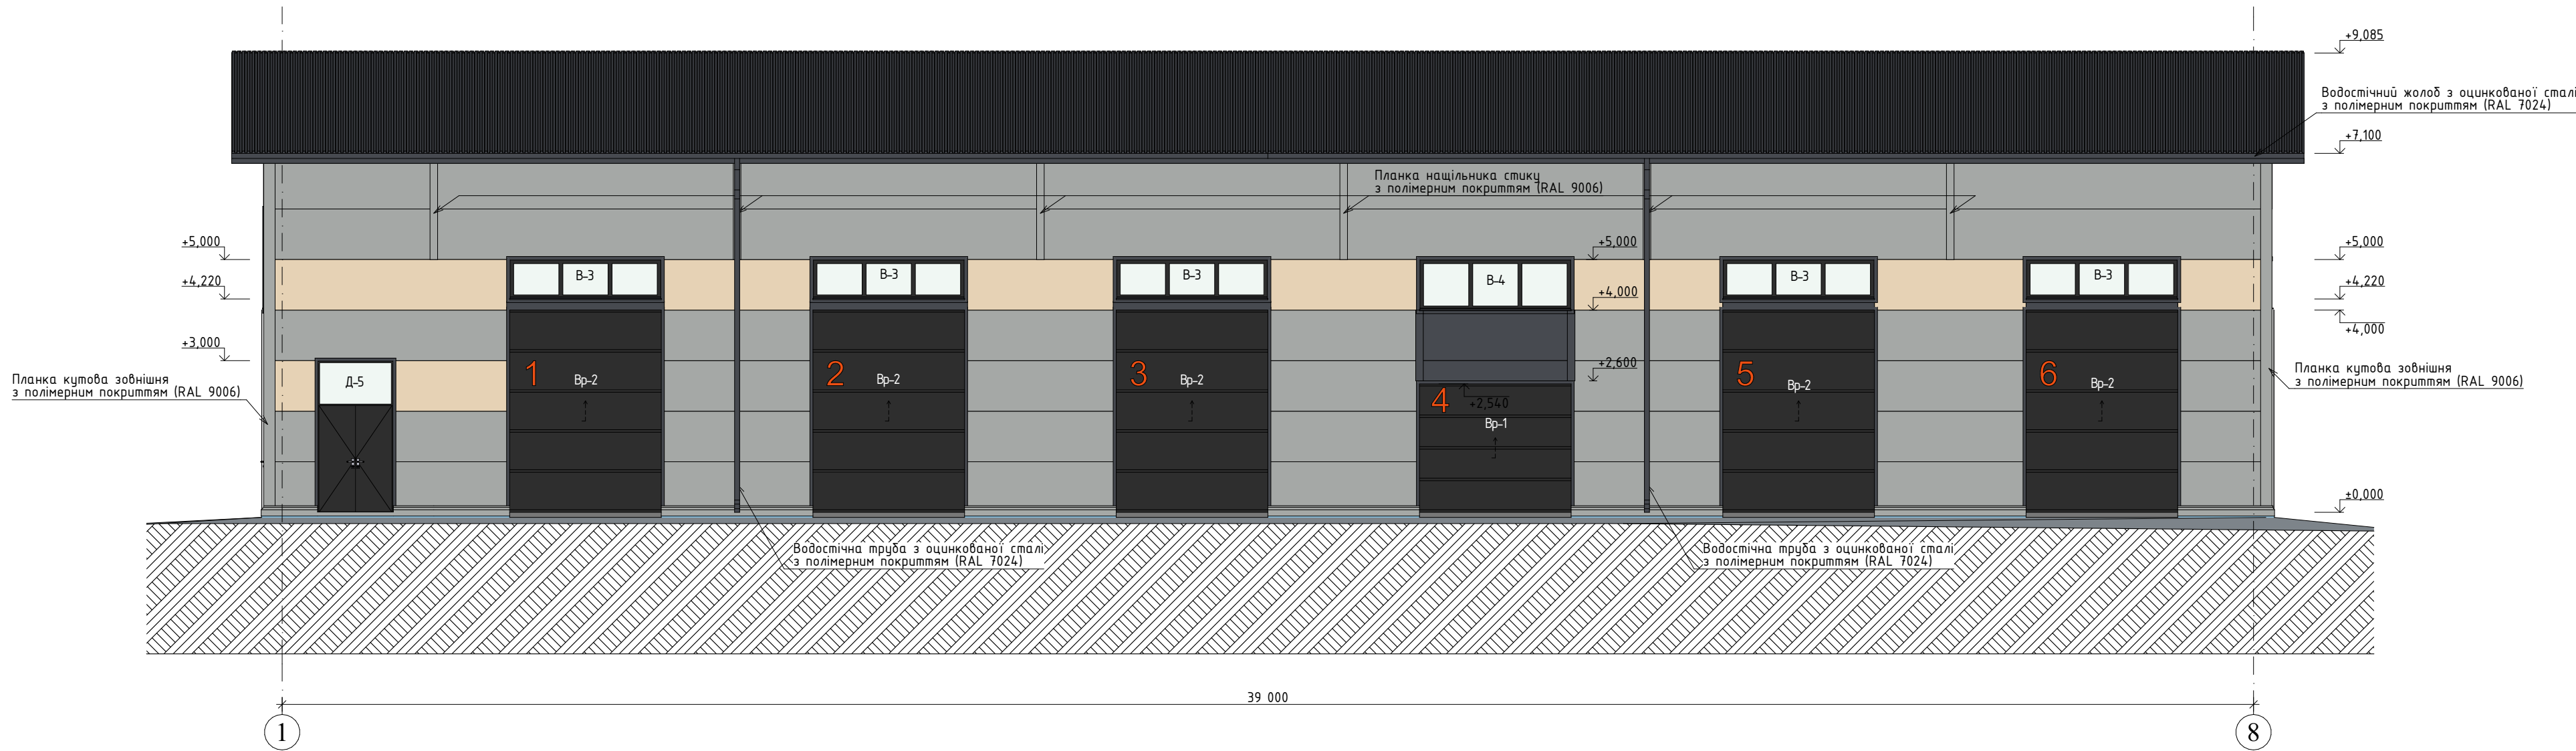

Фасад В-А М1:100

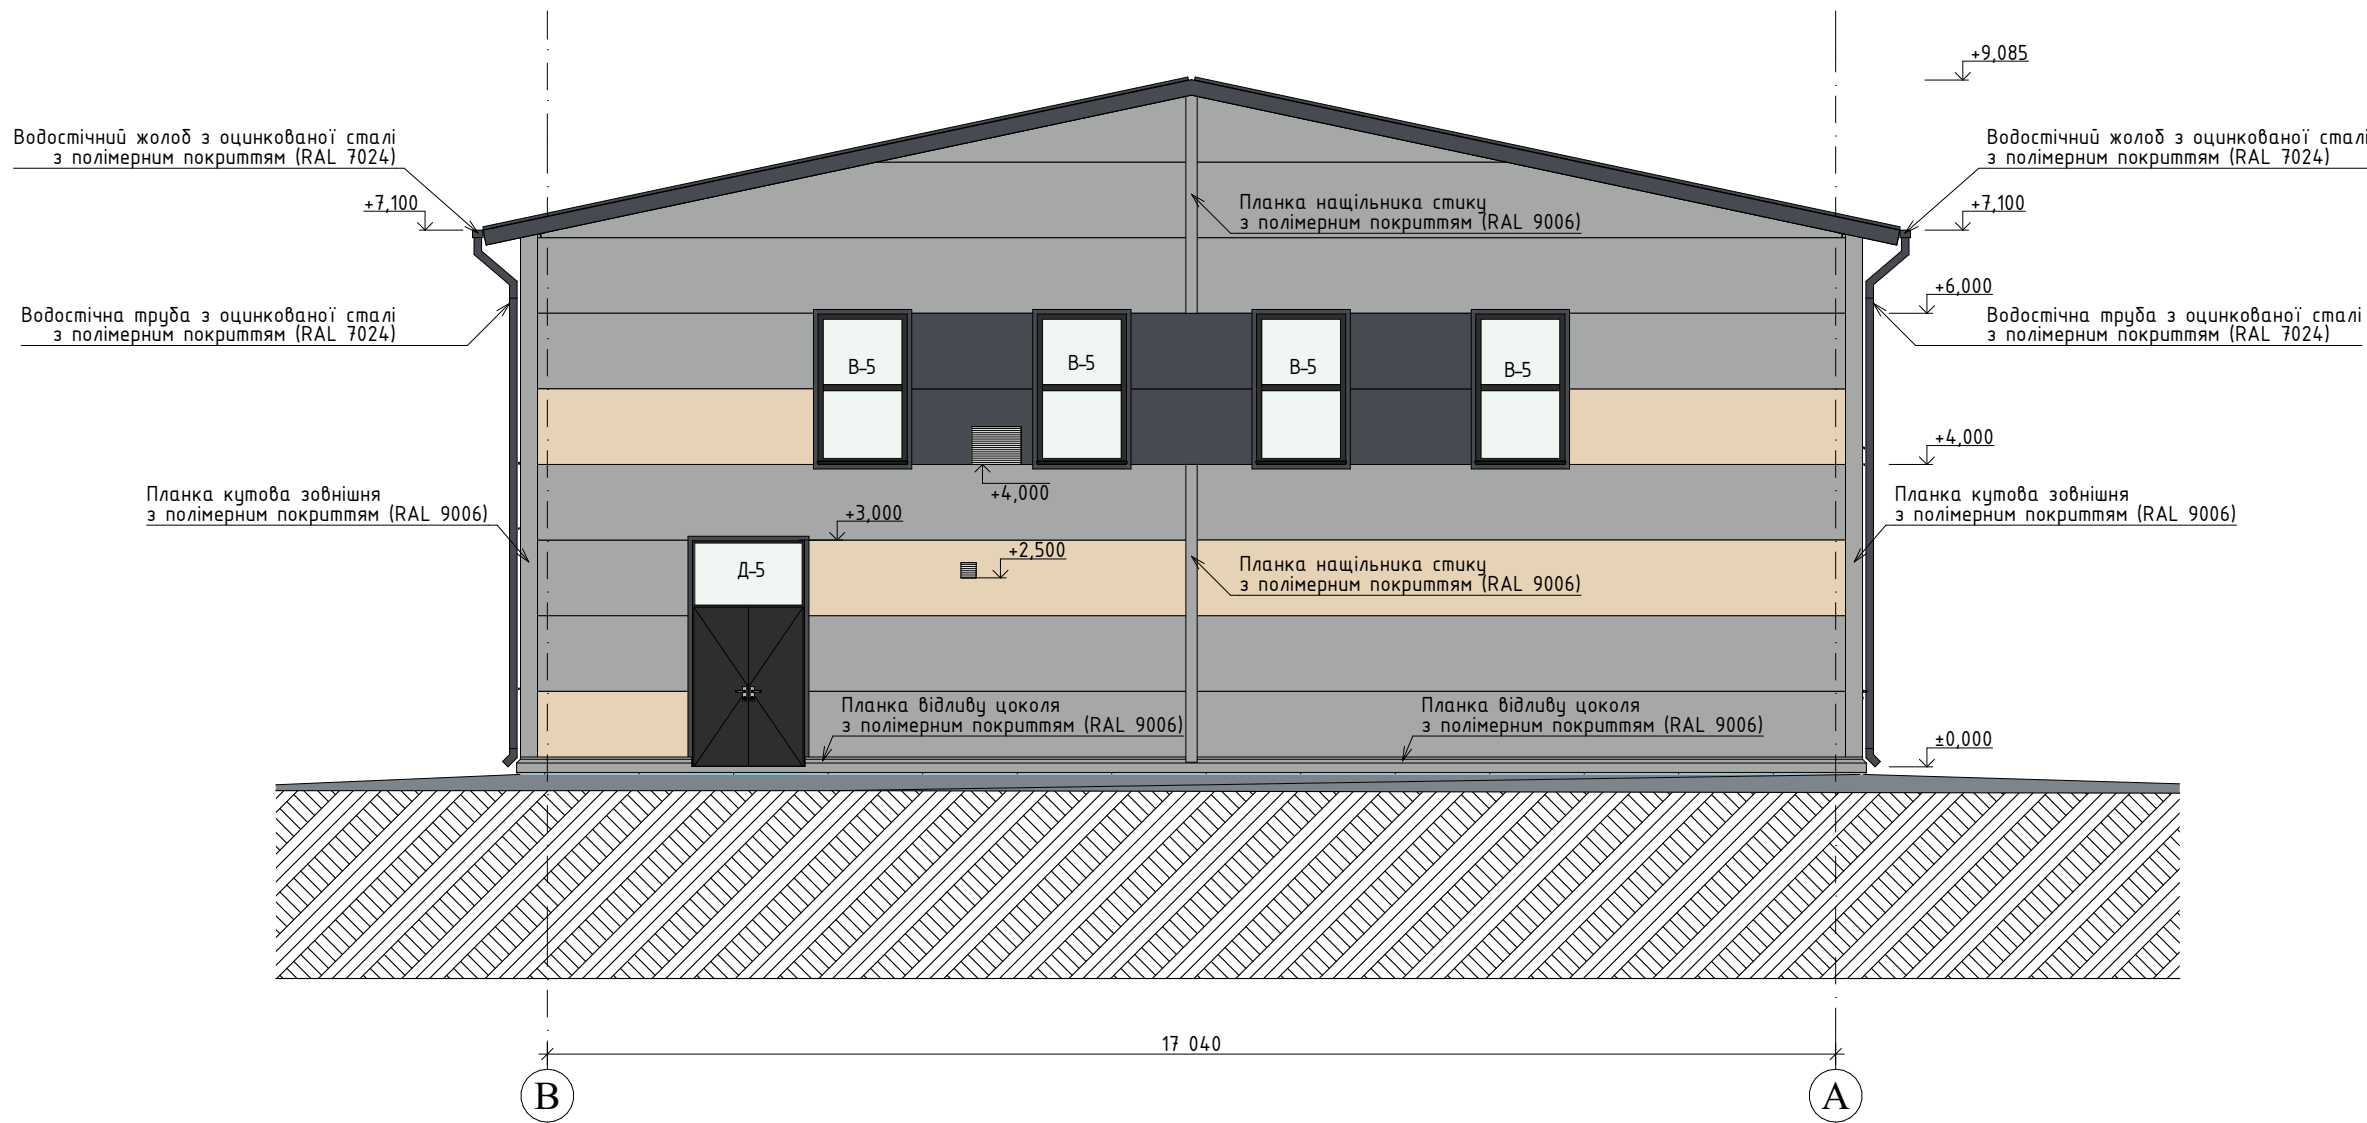


Примітки:


1. За умовну відмітку 0,000 прийнято рівень чистого полу першого поверху, що відповідає абсолютній відмітці +287,00.

						24/22-AP			
						Нове будівництво допоміжної споруди на вул. Т.Г.Шевченка, 3-А у с.Братківці			
Зм.	Кільк.	Арк.	№Док.	Підп.	Дата	Допоміжна споруда	Стадія	Аркуш	Аркушів
ГАП	Заїченко О.				03.2025		РП	11	
Розробив	Помінчук О.				03.2025				
Перевірив	Заїченко О.				03.2025				
Н. контроль	Заїченко О.				03.2025	Фасад 1-8; В-А М1:100	ФОП "Кіндра Л.В." м.Харків		

Фасад 8-1 М1:100

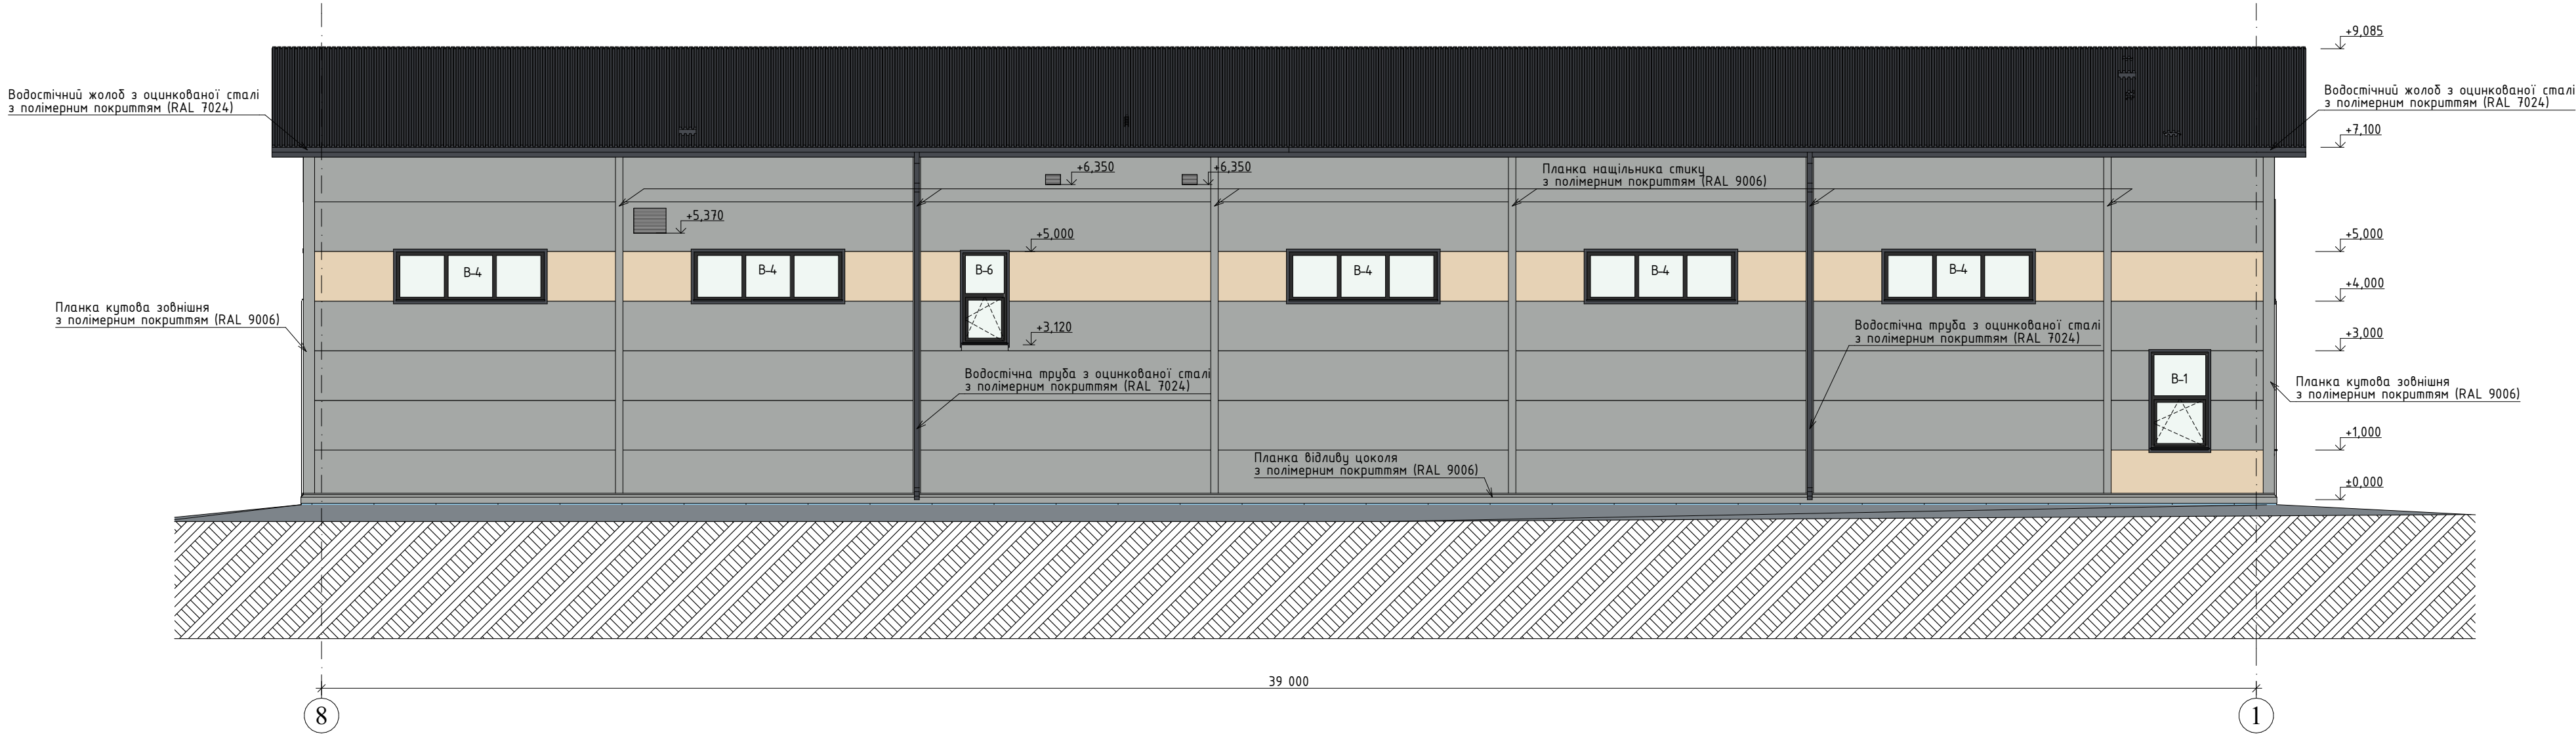

Фасад В-А М1:100

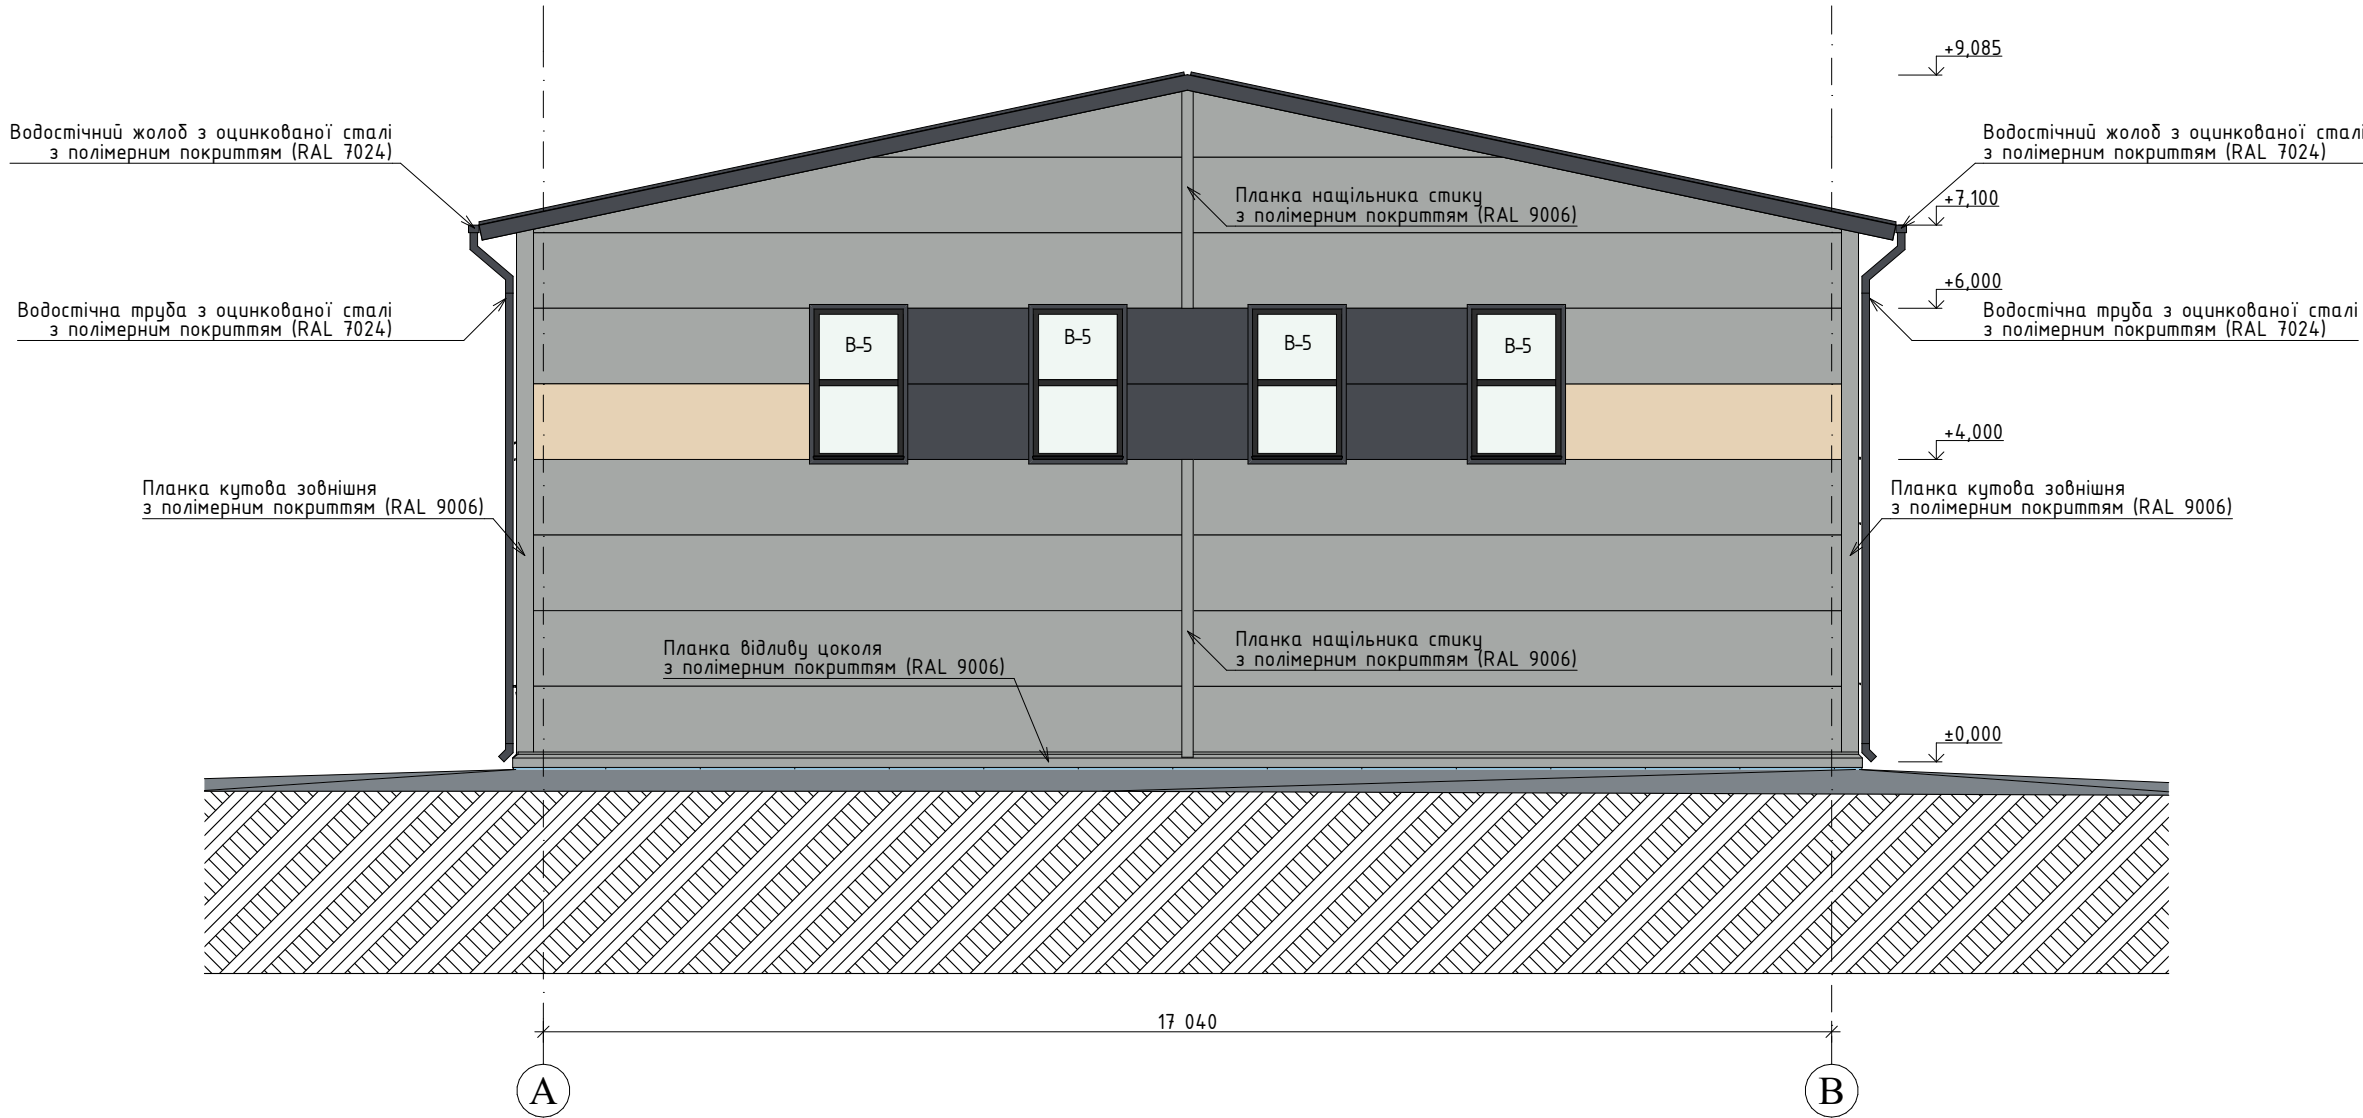

Примітки:

1. За умовну відмітку 0,000 прийнято рівень чистого полу першого поверху, що відповідає абсолютній відмітці +287,00.

							24/22-AP
							Нове будівництво допоміжної споруди на вул. Т.Г.Шевченка, 3-А у с.Братківці
Зм.	Кільк.	Арк.	№Док.	Підп.	Дата		
ГАП	Заїченко О.				03.2025		
Розробив	Помінчук О.				03.2025	Допоміжна споруда	Стадія
Перевірив	Заїченко О.				03.2025		РП
							12
Н. контроль	Заїченко О.				03.2025	Фасад 8-1; А-В М1:100	ФОП "Кіндра Л.В." м.Харків

Фасад 8-1 М1:150

Technical drawing of a building section (Фасад А-В M1:150) showing a cross-section with multiple levels and structural details. The drawing includes a grid of levels from +0.000 to +7.000 and a horizontal scale from 0 to 39,000. The section shows a multi-story building with a central core and side wings. Key features include a central staircase area, a large hall with a sloped roof, and various rooms and corridors. The drawing is labeled "Фасад А-В M1:150" and "Фасад В-А M1:150".

Фасад В-А М1:150




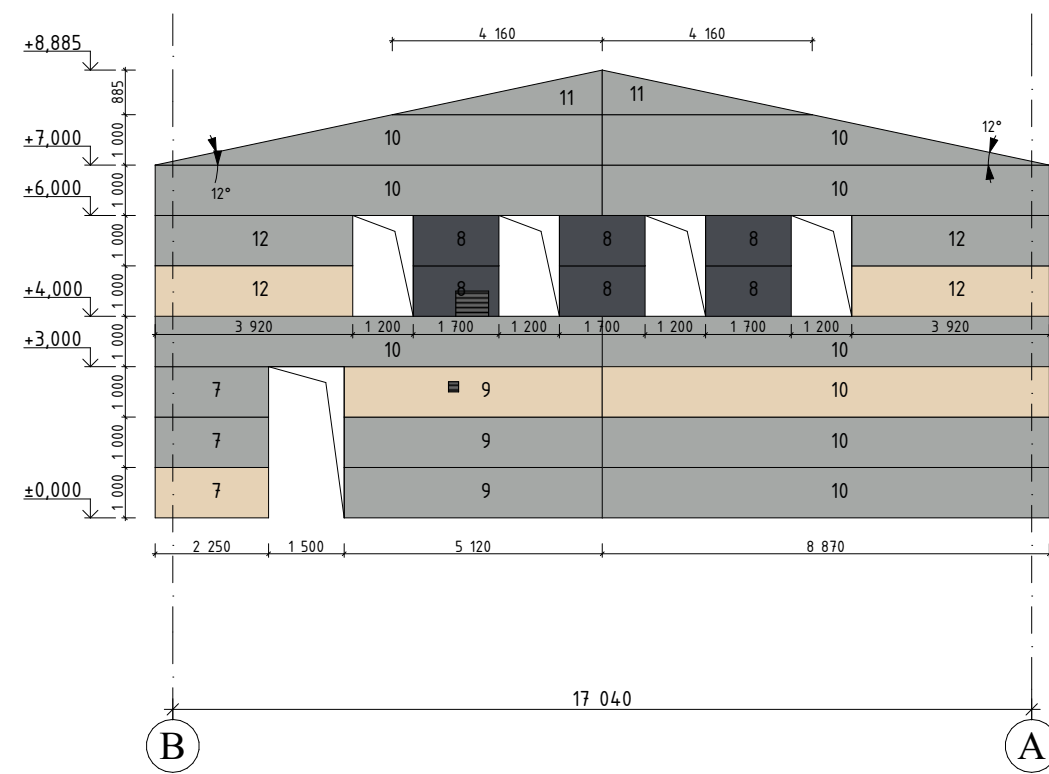


Схема розміщення панелей в осях 1-2

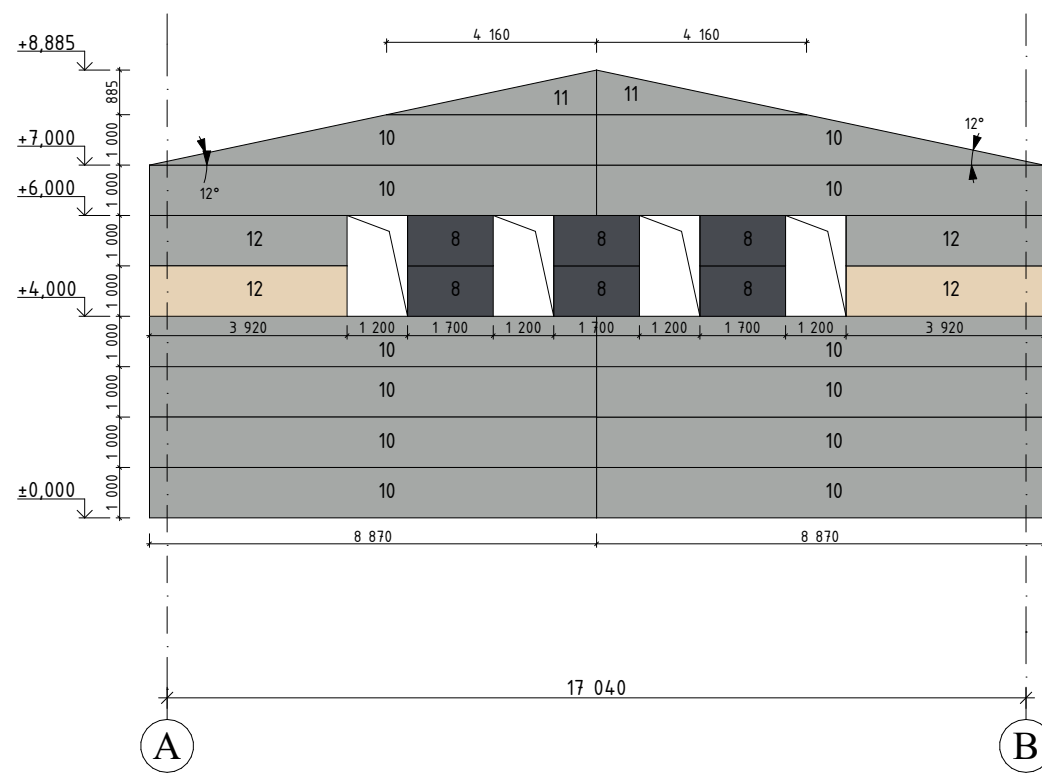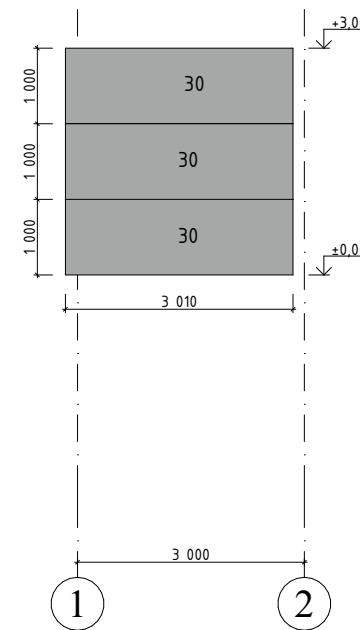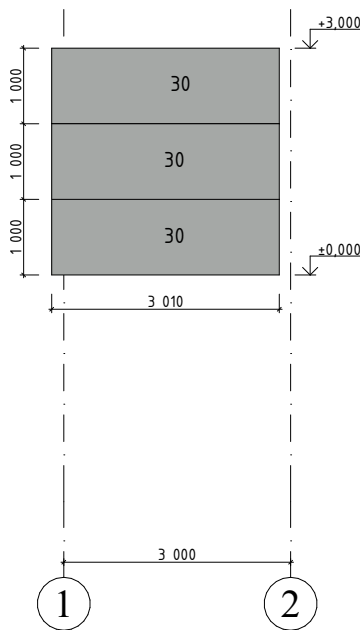

1. За умовну відмітку 0,000 прийнято рівень чистого полу першого поверху, що відповідає абсолютній відмітці +287,00.
2. Розміри сендвіч-панелей уточнює фірма підрядник після зведення металокаркасу споруди.
3. Специфікацію сендвіч-панелей див. арк. АР-15.

[illegible][illegible]

						24/22-AP			
						Нове будівництво допоміжної споруди на вул. Т.Г.Шевченка, 3-А у с.Братківці			
Зм.	Кільк.	Арк.	№Док.	Підп.	Дата	Допоміжна споруда	Стадія	Аркуш	Аркушів
ГАП	Заїченко О.		03.2025				РП	13	
Розробив	Помінчук О.		03.2025						
Перевірив	Заїченко О.		03.2025						
Н. контроль	Заїченко О.		03.2025			Схеми розміщення стінових седвіч-панелей.	ФОП "Кіндра Л.В." м.Харків		

Специфікація стінових сендвіч-панелей (початок)

Поз.	Позначення	Товщина/ ширина, мм	Довжина,м м	Кількість,ш т	Колір	Площа,м2
1						
	Стінова трьохшарова сендвіч-панель з мінераловатним утеплювачем	200/1000	3000	1	RAL 7024	3,00
	Стінова трьохшарова сендвіч-панель з мінераловатним утеплювачем	200/1000	3000	8	RAL 1015	24,00
	Стінова трьохшарова сендвіч-панель з мінераловатним утеплювачем	200/1000	3000	20	RAL 9006	60,00
2						
	Стінова трьохшарова сендвіч-панель з мінераловатним утеплювачем	200/1000	6000	39	RAL 9006	234,00
3						
	Стінова трьохшарова сендвіч-панель з мінераловатним утеплювачем	200/1000	3160	2	RAL 1015	6,32
	Стінова трьохшарова сендвіч-панель з мінераловатним утеплювачем	200/1000	3160	5	RAL 9006	15,80
4						
	Стінова трьохшарова сендвіч-панель з мінераловатним утеплювачем	200/1000	6160	8	RAL 9006	49,28
5						
	Стінова трьохшарова сендвіч-панель з мінераловатним утеплювачем	200/1000	4660	1	RAL 1015	4,66
	Стінова трьохшарова сендвіч-панель з мінераловатним утеплювачем	200/1000	4660	1	RAL 9006	4,66
6						
	Стінова трьохшарова сендвіч-панель з мінераловатним утеплювачем	200/1000	860	2	RAL 1015	1,76
	Стінова трьохшарова сендвіч-панель з мінераловатним утеплювачем	200/1000	860	5	RAL 9006	4,42
7						
	Стінова трьохшарова сендвіч-панель з мінераловатним утеплювачем	200/1000	2250	2	RAL 1015	4,60
	Стінова трьохшарова сендвіч-панель з мінераловатним утеплювачем	200/1000	2250	5	RAL 9006	11,48
8						
	Стінова трьохшарова сендвіч-панель з мінераловатним утеплювачем	200/1000	1660	2	RAL 1015	3,32
	Стінова трьохшарова сендвіч-панель з мінераловатним утеплювачем	200/1000	1660	5	RAL 9006	8,34
	Стінова трьохшарова сендвіч-панель з мінераловатним утеплювачем	200/1000	1660	12	RAL 7024	20,40
9						
	Стінова трьохшарова сендвіч-панель з мінераловатним утеплювачем	200/1000	5120	1	RAL 1015	5,07
	Стінова трьохшарова сендвіч-панель з мінераловатним утеплювачем	200/1000	5120	2	RAL 9006	10,14
10						
	Стінова трьохшарова сендвіч-панель з мінераловатним утеплювачем	200/1000	8870	1	RAL 1015	8,87
	Стінова трьохшарова сендвіч-панель з мінераловатним утеплювачем	200/1000	8870	46	RAL 9006	361,51
11						
	Стінова трьохшарова сендвіч-панель з мінераловатним утеплювачем	200/885	4160	1	RAL 1015	4,16
	Стінова трьохшарова сендвіч-панель з мінераловатним утеплювачем	200/885	4160	9	RAL 9006	18,88
12						
	Стінова трьохшарова сендвіч-панель з мінераловатним утеплювачем	200/1000	3920	4	RAL 1015	15,68
	Стінова трьохшарова сендвіч-панель з мінераловатним утеплювачем	200/1000	3920	4	RAL 9006	15,68
13						
	Стінова трьохшарова сендвіч-панель з мінераловатним утеплювачем	200/1000	1500	2	RAL 9006	3,00
	Стінова трьохшарова сендвіч-панель з мінераловатним утеплювачем	200/1000	1500	3	RAL 1015	4,50
14						
	Стінова трьохшарова сендвіч-панель з мінераловатним утеплювачем	200/1000	1100	2	RAL 9006	2,12
15						
	Стінова трьохшарова сендвіч-панель з мінераловатним утеплювачем	200/1000	3720	4	RAL 9006	14,88

Специфікація стінових сендвіч-панелей (кінець)

23


Поз.	Позначення	Товщина/ ширина, мм	Довжина,м м	Кількість,ш т	Колір	Площа,м2
16						
	Стінова трьохшарова сендвіч-панель з мінераловатним утеплювачем	200/1000	250	3	RAL 9006	0,75
17						
	Стінова трьохшарова сендвіч-панель з мінераловатним утеплювачем	200/1000	830	1	RAL 9006	0,83
18						
	Стінова трьохшарова сендвіч-панель з мінераловатним утеплювачем	200/1000	2040	2	RAL 9006	4,08
19						
	Стінова трьохшарова сендвіч-панель з мінераловатним утеплювачем	200/1000	3350	2	RAL 9006	6,70
20						
	Стінова трьохшарова сендвіч-панель з мінераловатним утеплювачем	100/1000	1300	4	RAL 9006	5,20
21						
	Стінова трьохшарова сендвіч-панель з мінераловатним утеплювачем	100/1000	4800	2	RAL 9006	4,90
22						
	Стінова трьохшарова сендвіч-панель з мінераловатним утеплювачем	100/1000	5420	4	RAL 9006	21,68
23						
	Стінова трьохшарова сендвіч-панель з мінераловатним утеплювачем	100/1000	8220	10	RAL 9006	79,42
24						
	Стінова трьохшарова сендвіч-панель з мінераловатним утеплювачем	200/400	6000	1	RAL 7024	1,20
25						
	Стінова трьохшарова сендвіч-панель з мінераловатним утеплювачем	100/1000	2700	3	RAL 9006	8,10
26						
	Стінова трьохшарова сендвіч-панель з мінераловатним утеплювачем	100/1000	300	2	RAL 9006	0,60
27						
	Стінова трьохшарова сендвіч-панель з мінераловатним утеплювачем	100/1000	720	2	RAL 9006	1,44
28						
	Стінова трьохшарова сендвіч-панель з мінераловатним утеплювачем	100/100	2480	2	RAL 9006	4,96
29						
	Стінова трьохшарова сендвіч-панель з мінераловатним утеплювачем	100/1000	5800	1	RAL 9006	5,57
30						
	Стінова трьохшарова сендвіч-панель з мінераловатним утеплювачем	100/1000	3010	7	RAL 9006	20,92
31						
	Стінова трьохшарова сендвіч-панель з мінераловатним утеплювачем	100/1000	755	4	RAL 9006	3,00
						1 089,88 м²

Примітки:

1. Розміри сендвіч-панелей уточнює фірма підрядник після зведення металлокаркасу споруди.

						24/22-AP			
						Нове будівництво допоміжної споруди на вул. Т.Г.Шевченка, 3-А у с.Братківці			
Зм.	Кільк.	Арк.	№Док.	Підп.	Дата				
ГАП		Заїченко О.			03.2025	Допоміжна споруда	Стадія	Аркуш	Аркушів
Розробив		Помінчук О.			03.2025		РП	14	
Перевірив		Заїченко О.			03.2025				
						Специфікація стінових сендвіч-панелей.	ФОП "Кіндра Л.В." м.Харків		
Н. контроль		Заїченко О.			03.2025				

Розріз 1-1 М1:100

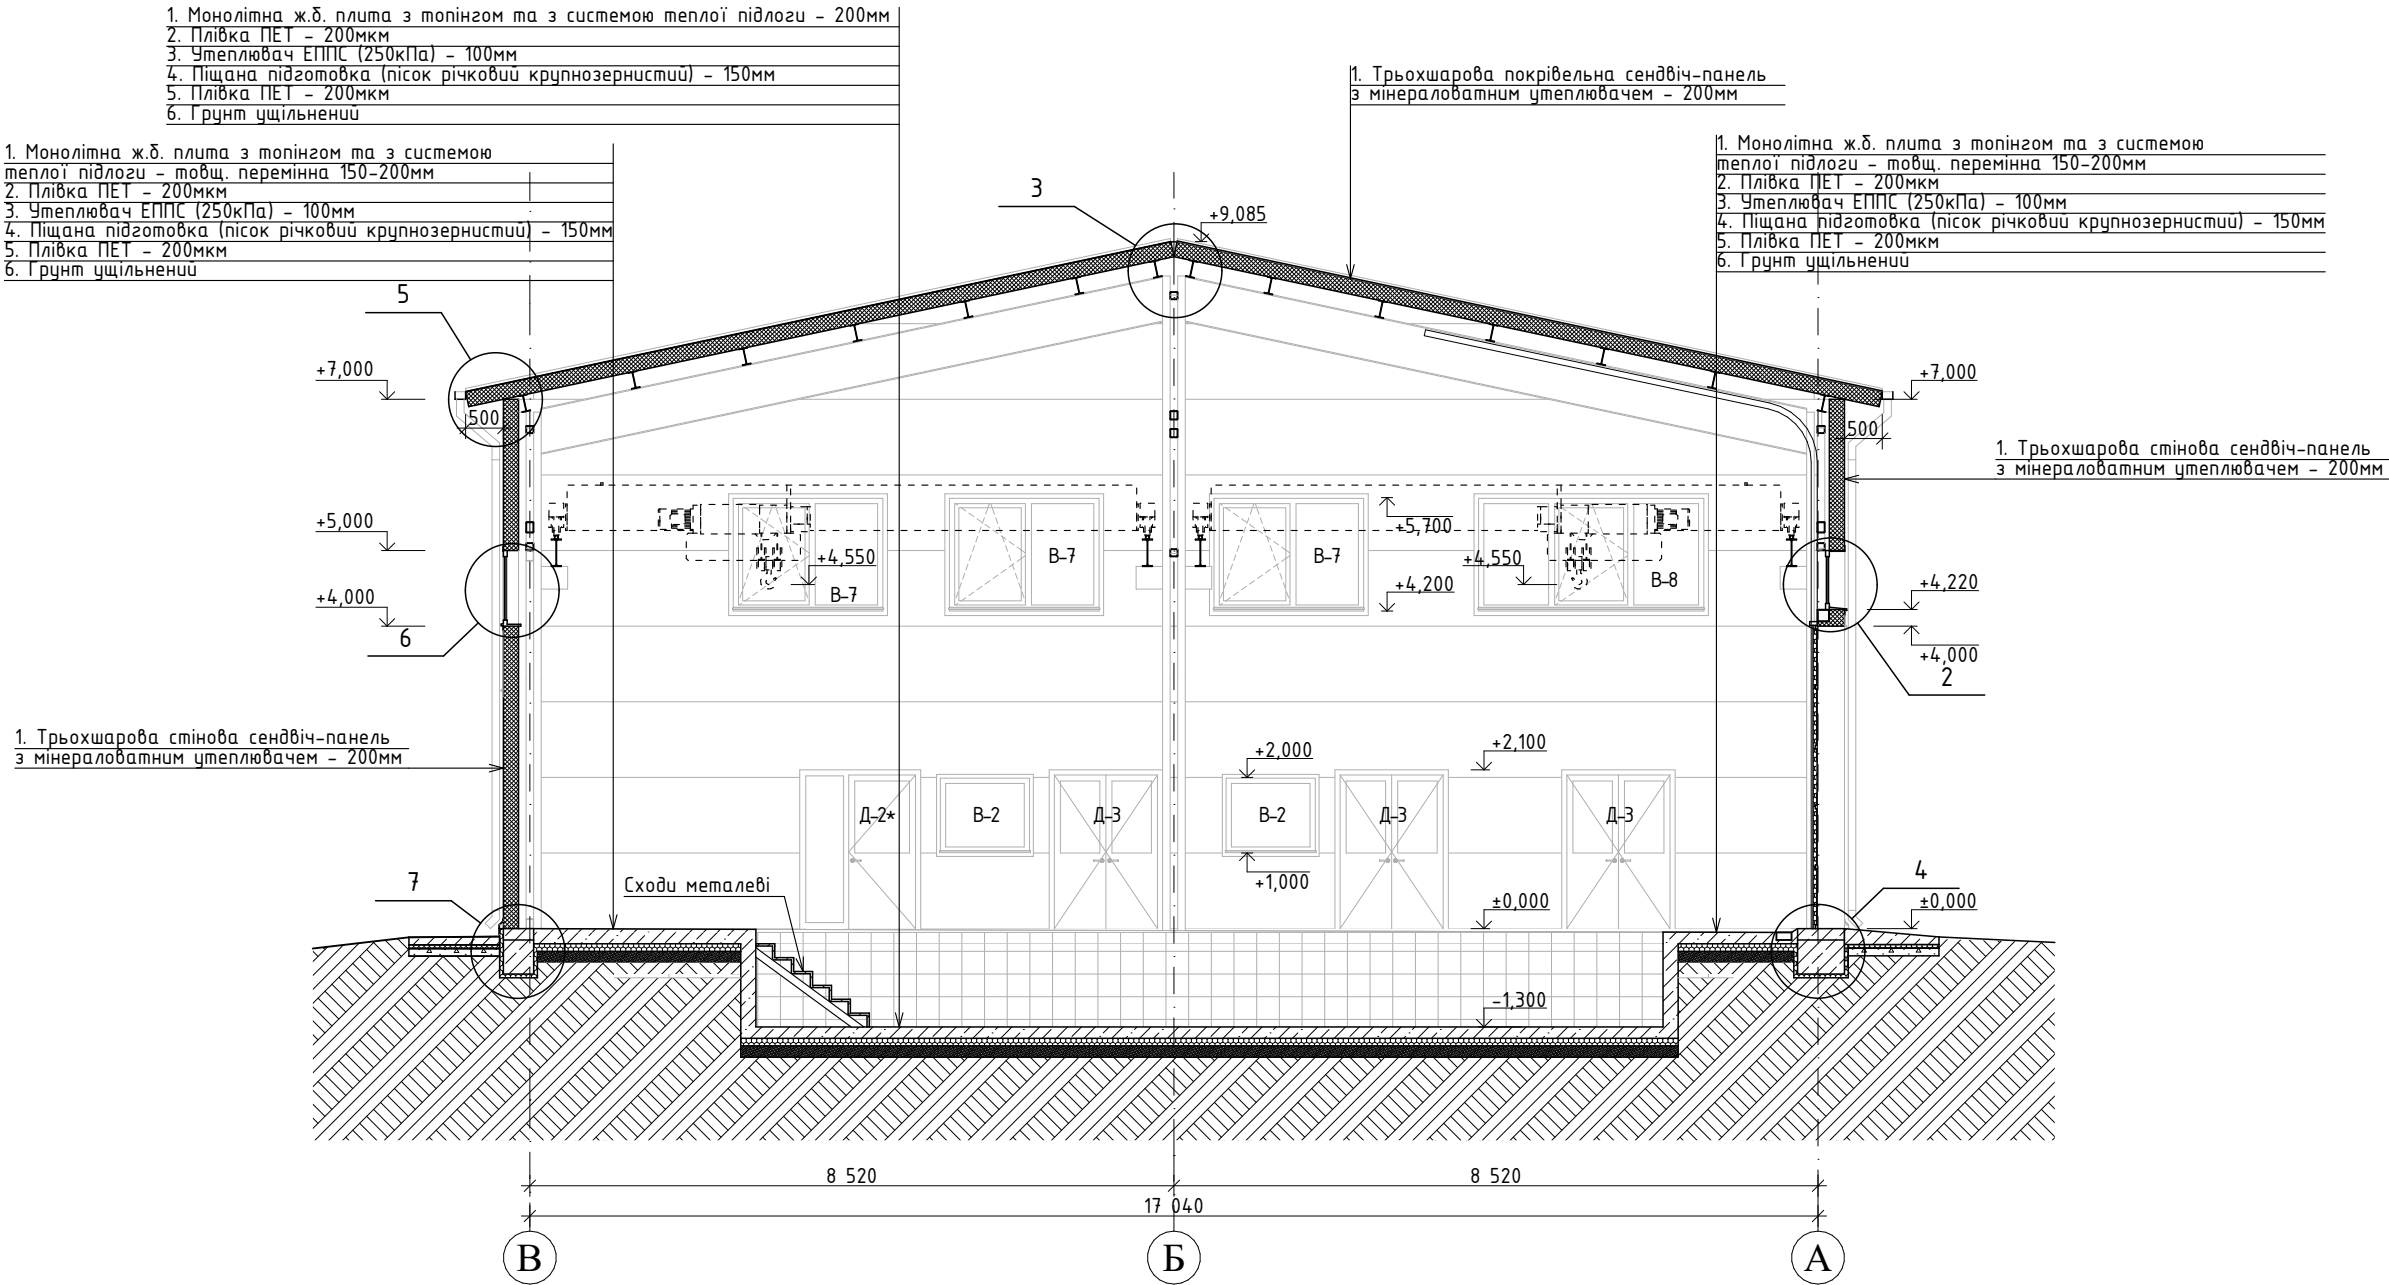


Примітки:

1. За умовну відмітку 0,000 прийнято рівень чистого полу першого поверху, що відповідає абсолютній відмітці +287,00.

						24/22-АР			
						Нове будівництво допоміжної споруди на вул. Т.Г.Шевченка, 3-А у с.Братківці			
Зм.	Кільк.	Арк.	№Док.	Підп.	Дата	Допоміжна споруда	Стадія	Аркуш	Аркушів
ГАП		Заїченко О.			03.2025		РП	15	
Розробив		Помінчук О.			03.2025				
Перевірів		Заїченко О.			03.2025				
						Розріз 1-1 М1:100	ФОП "Кіндра Л.В." м.Харків		
Н. контроль		Заїченко О.			03.2025				

Зам. інв. №	
Підпис і дата	
Ін. № підл.	

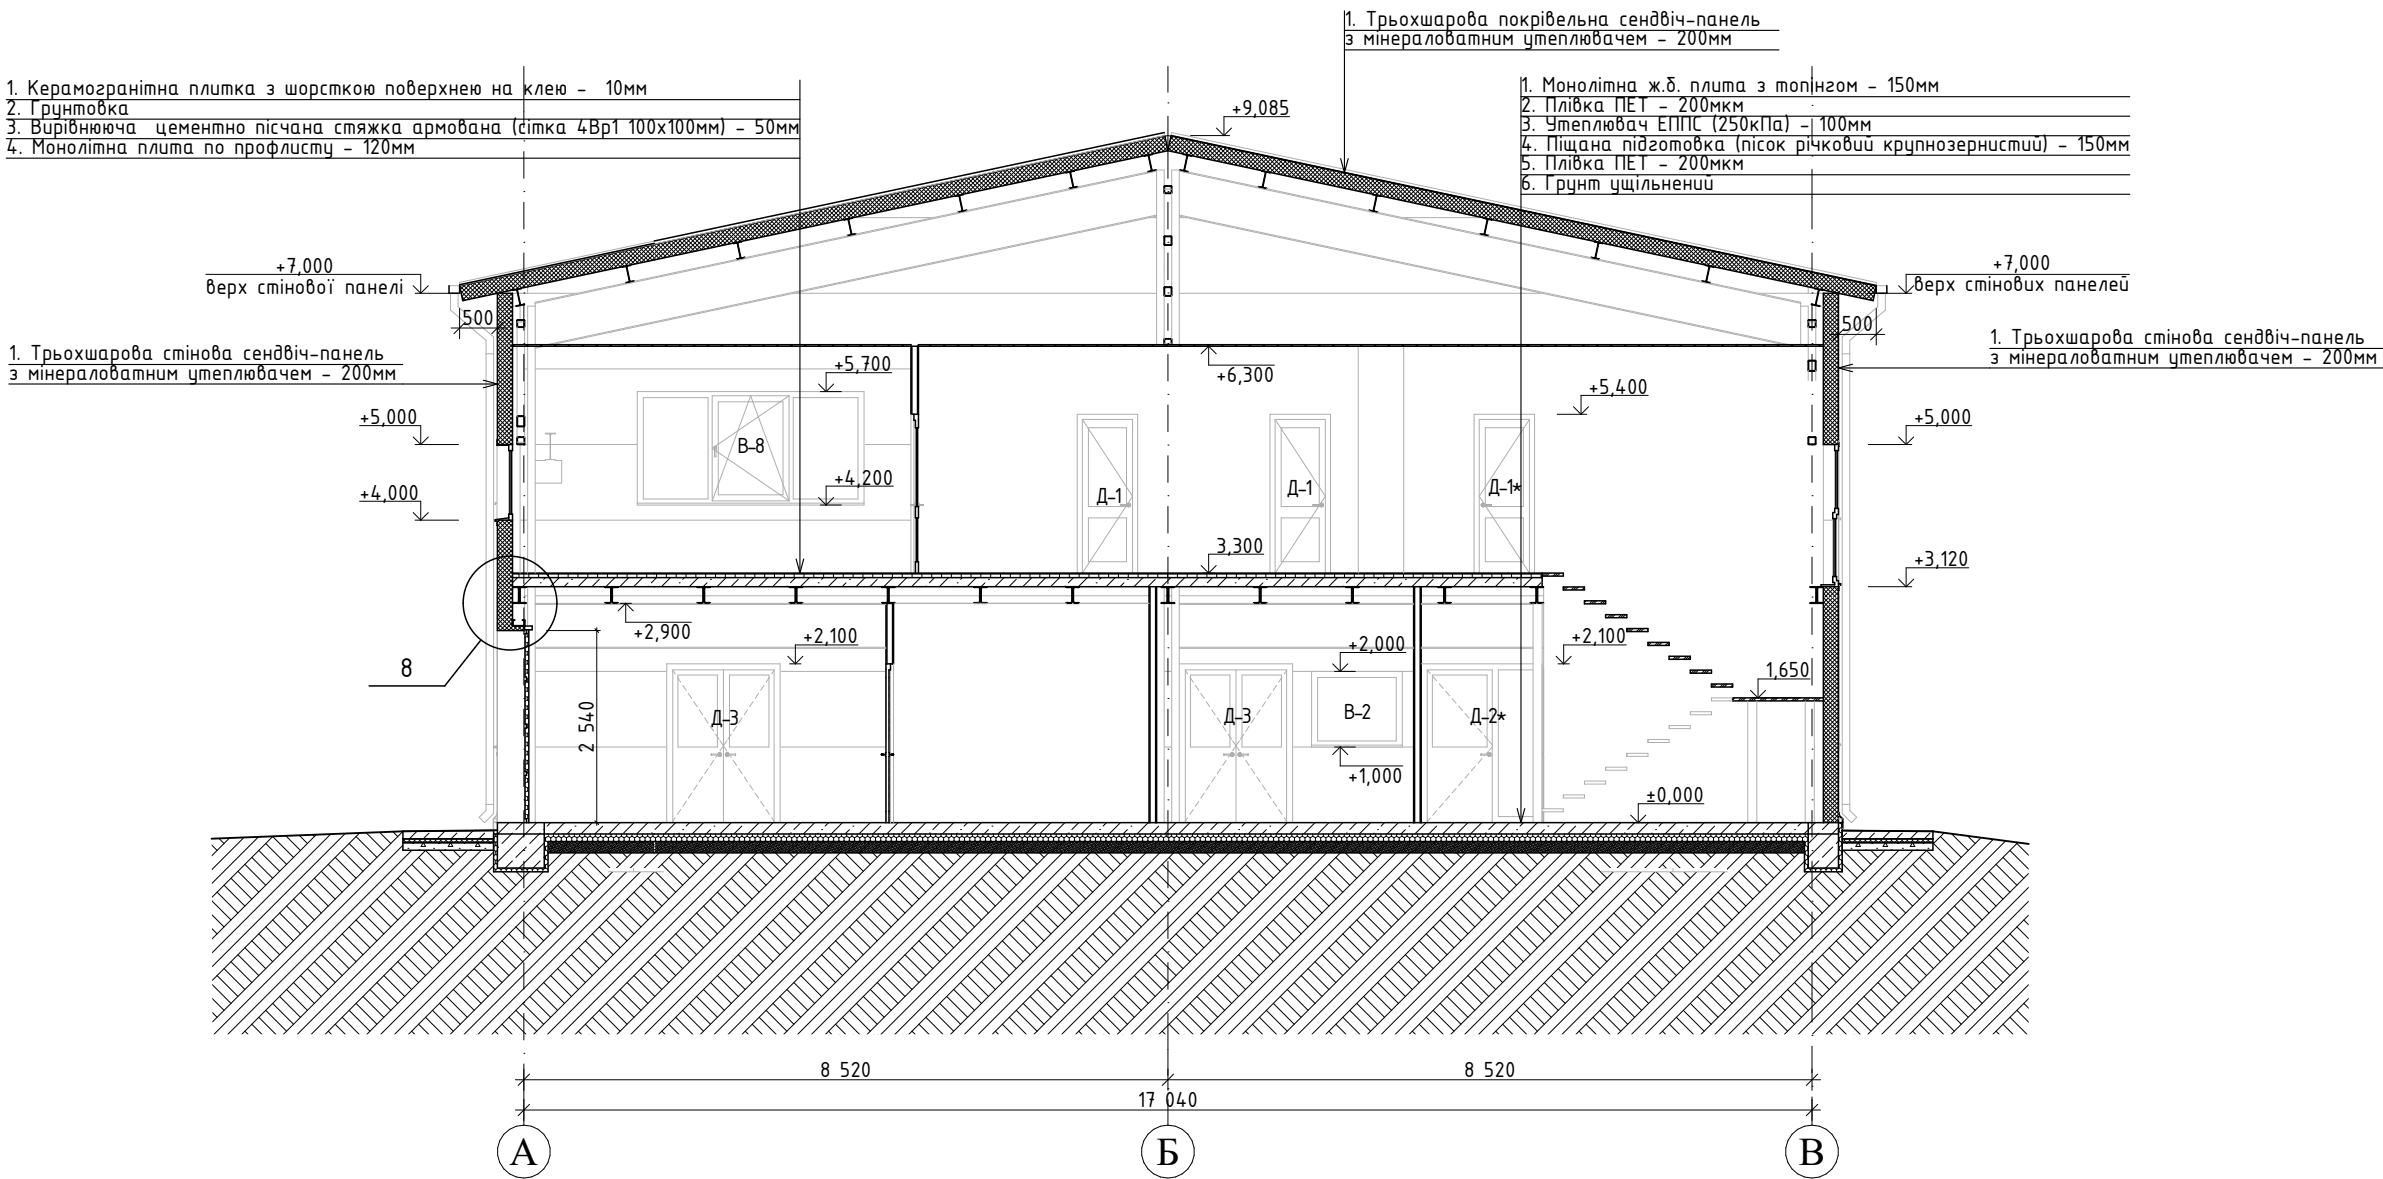


Примітки:

1. За умовну відмітку 0,000 прийнято рівень чистого полу першого поверху, що відповідає абсолютній відмітці +287,00.

						24/22-AP			
						Нове будівництво допоміжної споруди на вул. Т.Г.Шевченка, 3-А у с.Братківці			
Зм.	Кільк.	Арк.	№Док.	Підп.	Дата	Допоміжна споруда	Стадія	Аркуш	Аркушів
ГАП		Заїченко О.			03.2025		РП	16	
Розробив		Помінчук О.			03.2025				
Перевірів		Заїченко О.			03.2025				
						Розріз 2-2 М1:100	ФОП "Кіндра Л.В." м.Харків		
Н. контроль		Заїченко О.			03.2025				

Зам. інв. №	
Підпис і дата	
Ін. № підл.	

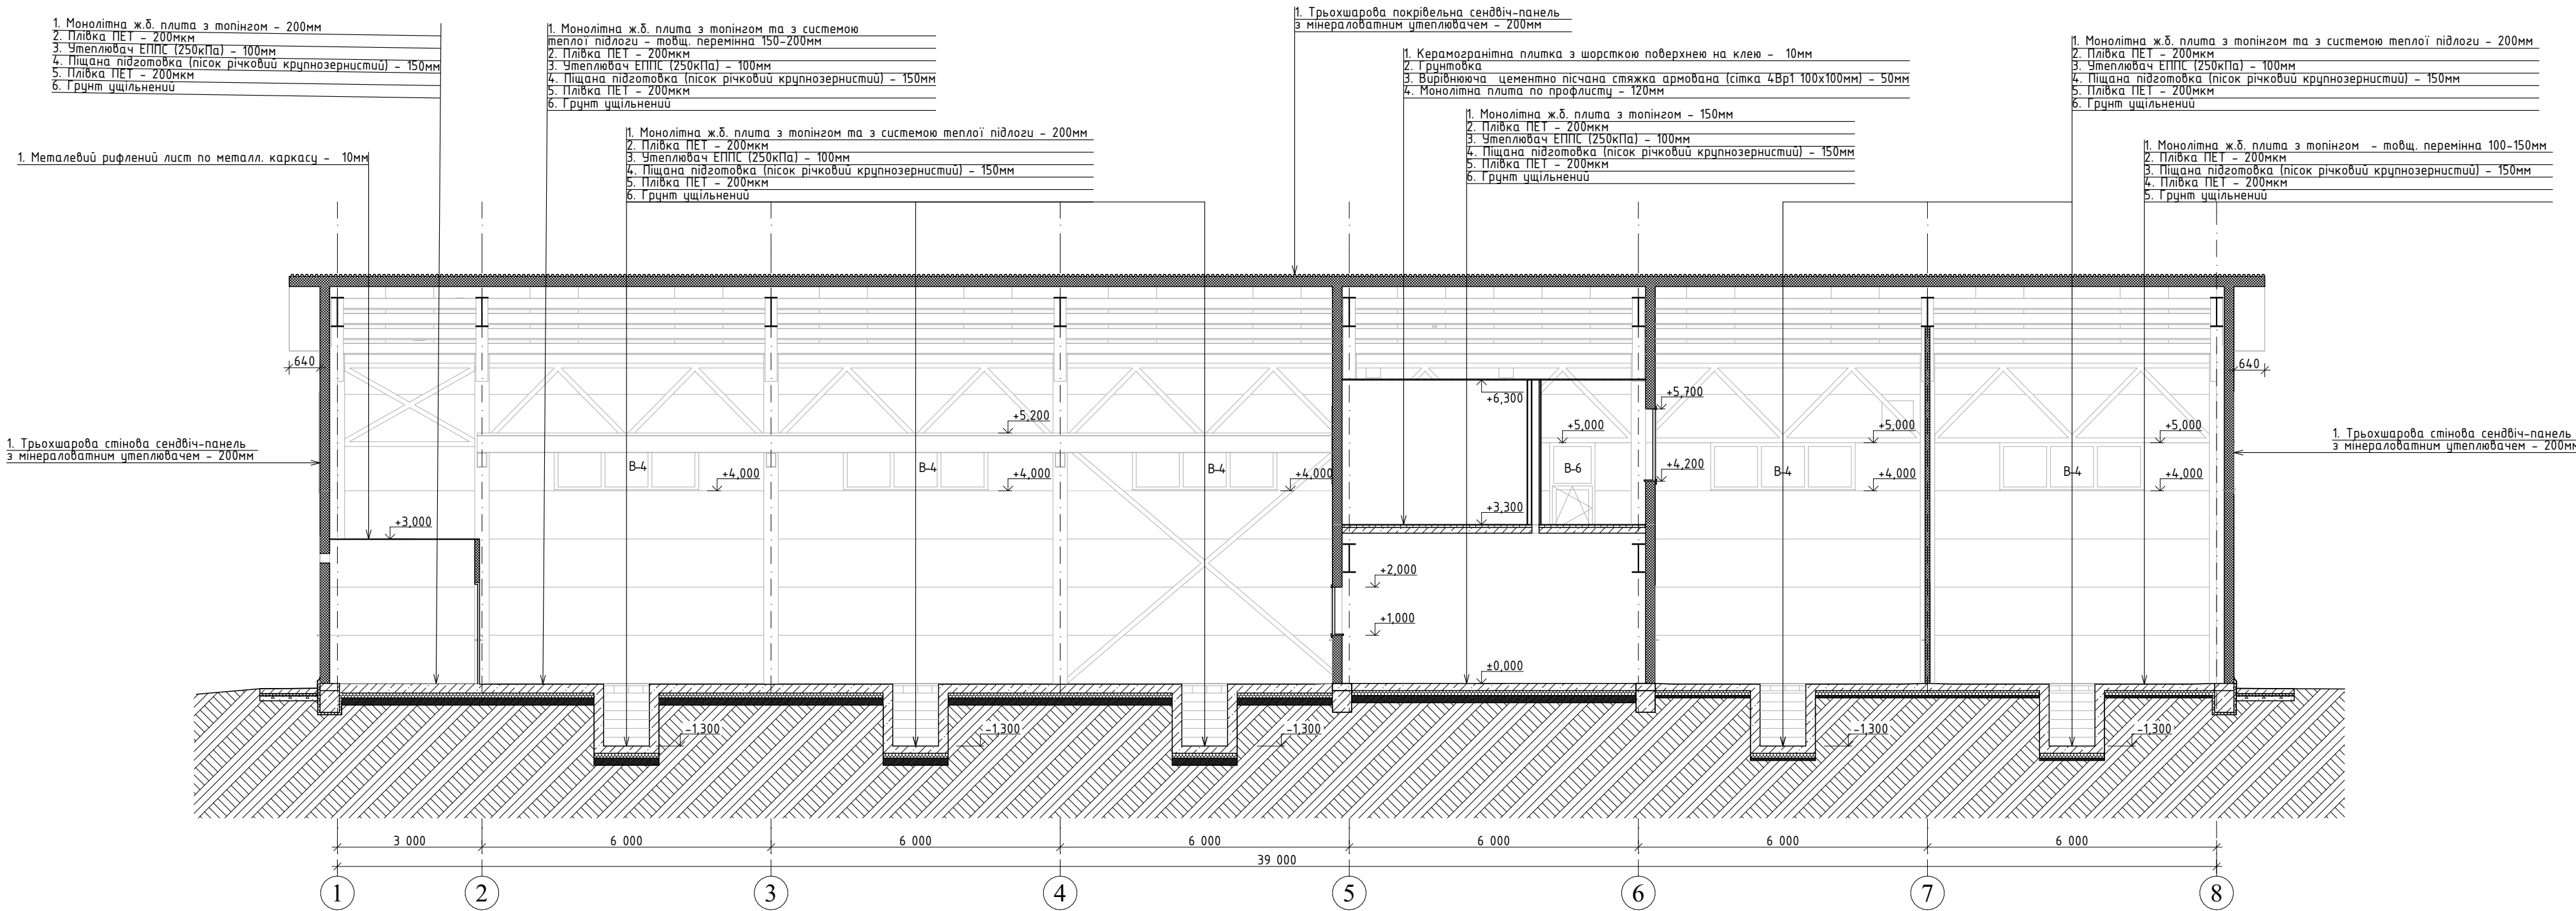


Примітки:

1. За умовну відмітку 0,000 прийнято рівень чистого полу першого поверху, що відповідає абсолютній відмітці +287,00.

						24/22-AP			
						Нове будівництво допоміжної споруди на вул. Т.Г.Шевченка, 3-А у с.Братківці			
Зм.	Кільк.	Арк.	№Док.	Підп.	Дата	Допоміжна споруда	Стадія	Аркуш	Аркушів
ГАП	Заїченко О.				03.2025		РП	17	
Розробив	Помінчук О.				03.2025				
Перевірив	Заїченко О.				03.2025	Розріз 3-3 М1:100	ФОП "Кіндра Л.В." м.Харків		
Н. контроль	Заїченко О.				03.2025				

Зам. інв. №	
Підпис і дата	
Ін. № підл.	


Вузол 1 М1:10

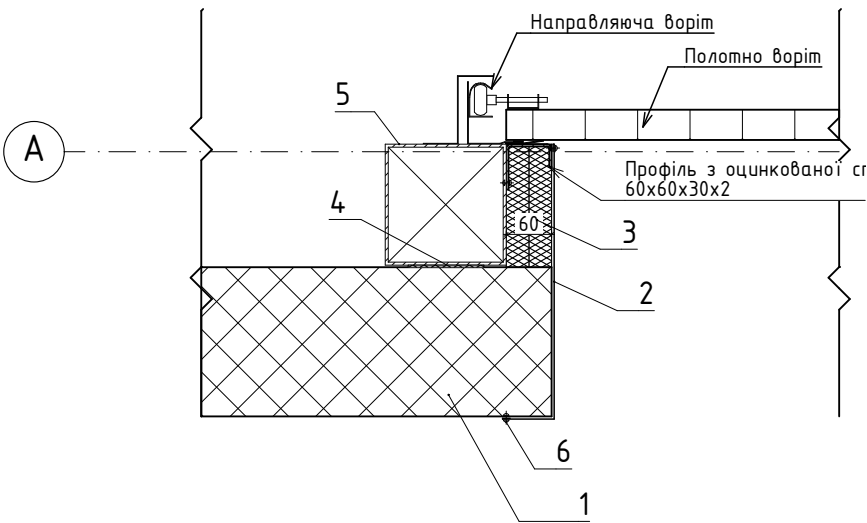

- Експлікація до вузла 1:
- 1. Стінова панель
 - 2. Планка зовнішнього нащільника прорізу воріт
 - 3. ЕППС
 - 4. Термопрокладка на клеєвій основі 3х30
 - 5. Металева стійка рами воріт
 - 6. Закlepка (крок 300мм)

Зам. інв. №												
	Підпис і дата							24/22-AP				
								Нове будівництво допоміжної споруди на вул. Т.Г.Шевченка, 3-А у с.Братківці				
Ін. № підл.		Зм.	Кільк.	Арк.	№Док.	Підп.	Дата	Допоміжна споруда	Стадія	Аркуш	Аркушів	
		ГАП		Заїченко О.			03.2025		Вузол 1 М1:10	РП	18	
		Розробив		Помінчук О.			03.2025					
		Перевірів		Заїченко О.			03.2025					
		Н. контроль		Заїченко О.			03.2025					

Вузол 2 М1:10

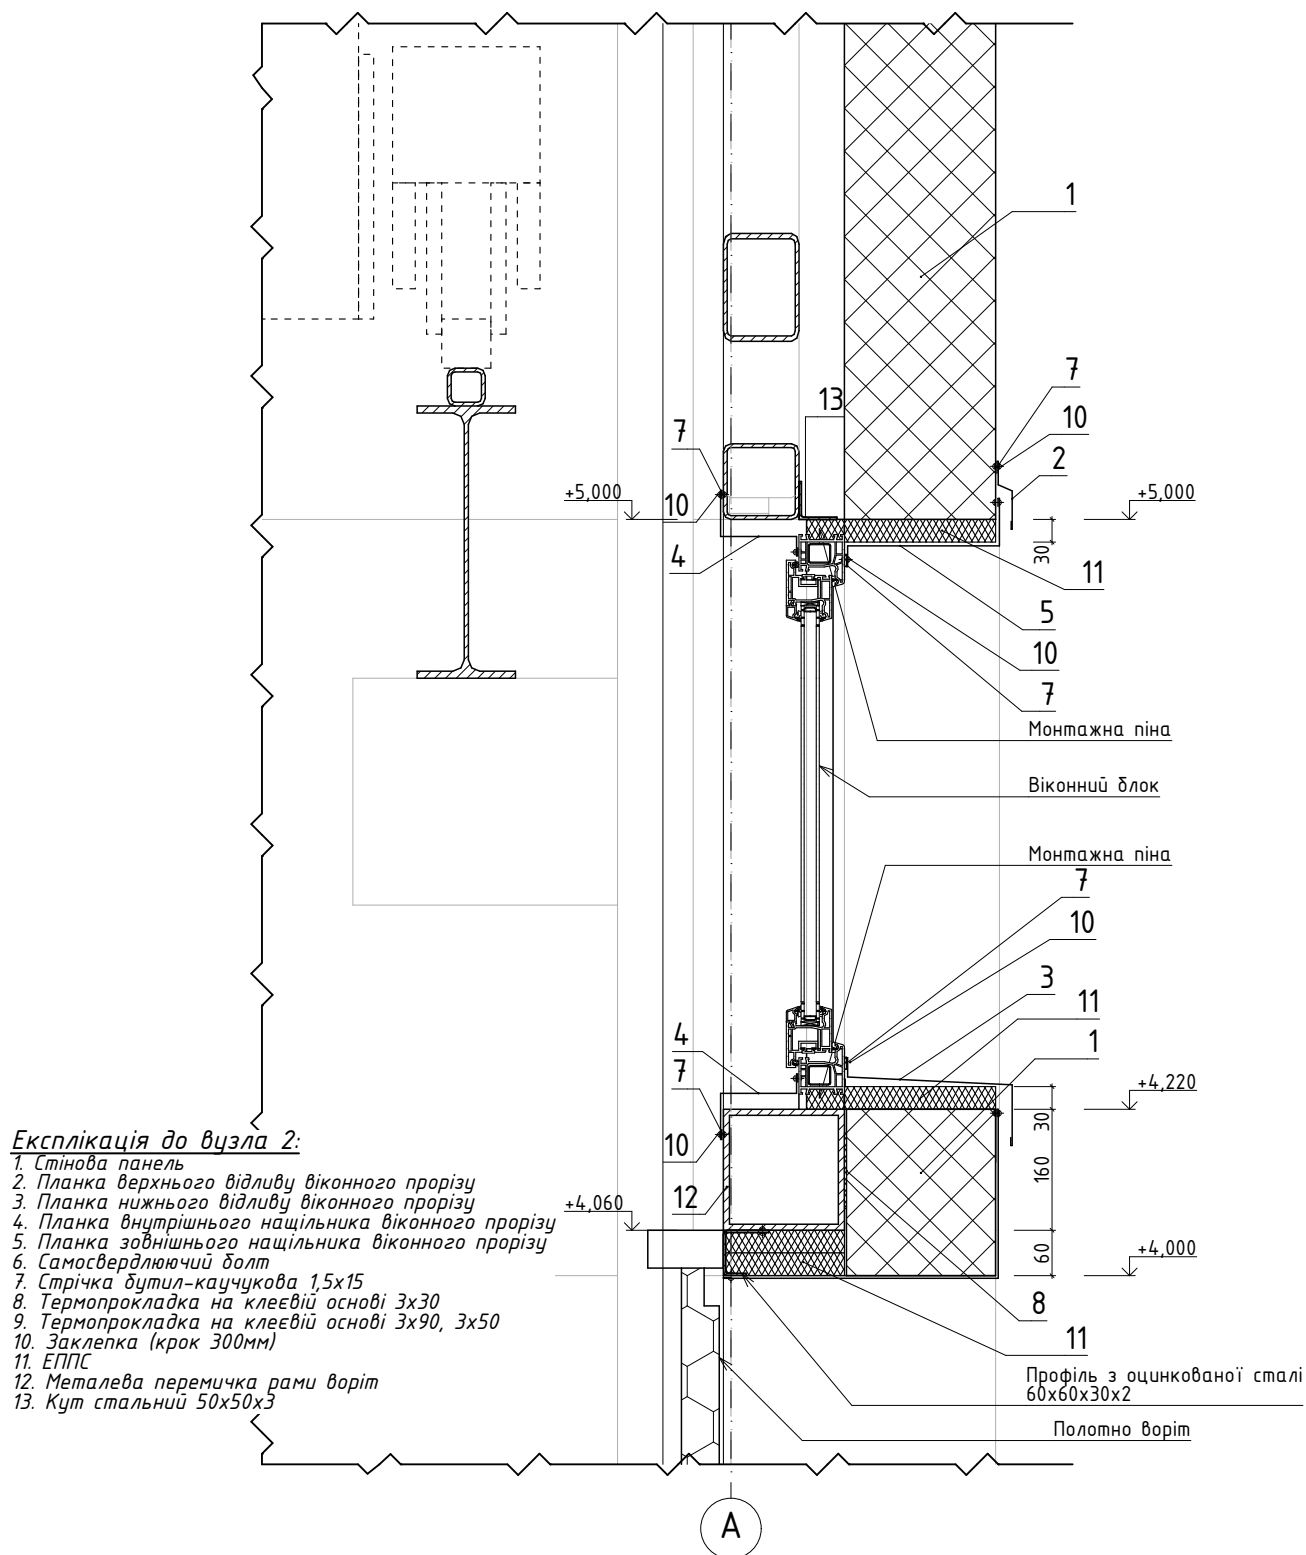


Експлікація до вузла 2:

1. Стінова панель
2. Планка верхнього відливу віконного прорізу
3. Планка нижнього відливу віконного прорізу
4. Планка внутрішнього нащільника віконного прорізу
5. Планка зовнішнього нащільника віконного прорізу
6. Самосвердлюючий болт
7. Стрічка дутил-каучукова 1,5x15
8. Термопрокладка на клеєвій основі 3x30
9. Термопрокладка на клеєвій основі 3x90, 3x50
10. Заклепка (крок 300мм)
11. ЕППС
12. Металева перемичка рами воріт
13. Кут сталевий 50x50x3

Зам. інв. №	
Підпис і дата	
Ін. № підл.	

						24/22-AP			
						Нове будівництво допоміжної споруди на вул. Т.Г.Шевченка, 3-А у с.Братківці			
Зм.	Кільк.	Арк.	№Док.	Підп.	Дата	Допоміжна споруда	Стадія	Аркуш	Аркушів
ГАП		Заїченко О.			03.2025		РП	19	
Розробив		Помінчук О.			03.2025				
Перевірів		Заїченко О.			03.2025				
						Вузол 2 М1:10	ФОП "Кіндра Л.В." м.Харків		
Н. контроль		Заїченко О.			03.2025				

Вузол 3 (типовий вузол) М1:10

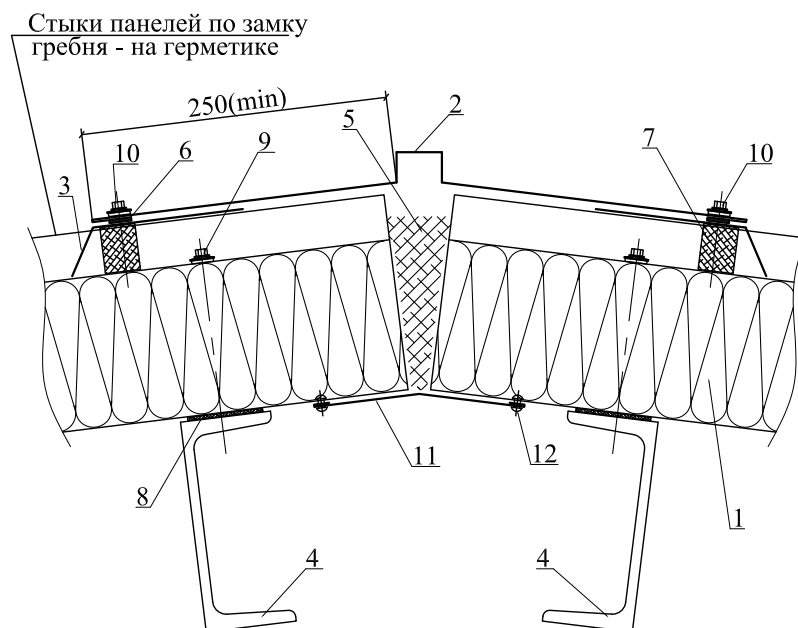


Експлікація до вузла 3:

1. Покрівельна панель
2. Планка конькова зовнішня
3. Планка приконькова
4. Прогон по проєкту
5. Монтажна піна
6. Стрічка дутин-каучукова 1,5х15
7. Ущільнювач коньковий
8. Термопрокладка на клеєвій основі 3х30
9. Самосвердлючий болт
10. Самосвердлючий болт 4,8х19-3 (по гребеням)

Зам. інв. №									
Підпис і дата							24/22-AP		
							Нове будівництво допоміжної споруди на вул. Т.Г.Шевченка, 3-А у с.Братківці		
	Зм.	Кільк.	Арк.	№Док.	Підп.	Дата			
	ГАП		Заїченко О.			03.2025			
Ін. № підл.	Розробив		Помінчук О.			03.2025	Допоміжна споруда		
	Перевірів		Заїченко О.			03.2025			
	Н. контроль		Заїченко О.			03.2025	Вузол 3 М1:10		
							ФОП "Кіндра Л.В." м.Харків		
							Стадія	Аркуш	Аркушів
							РП	20	

Вузол 4 M1:10

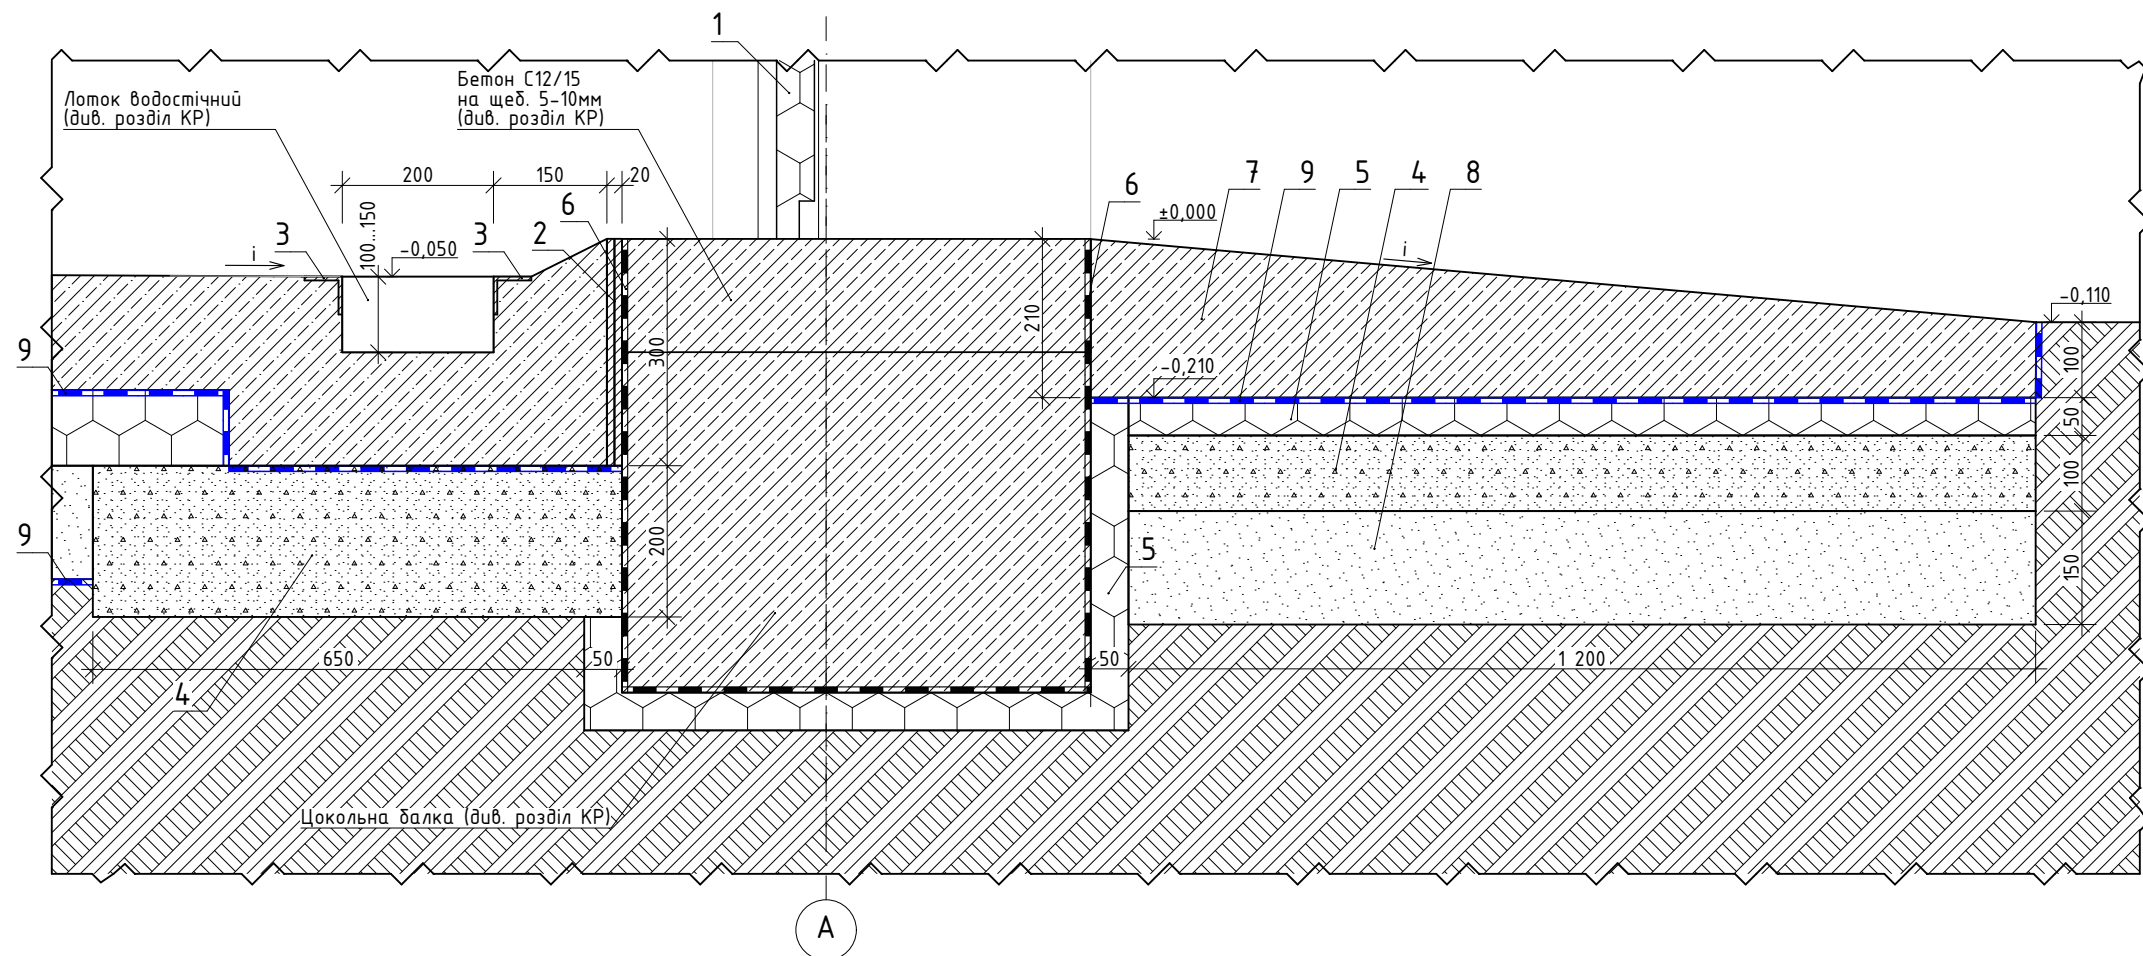


- Експлікація до вузла 4:
- 1. Полотно воріт
 - 2. Деформаційний шов (див. розділ КР)
 - 3. Закладна деталь (див. розділ КР)
 - 4. Щебінь фр. 20-40мм
 - 5. Утеплювач ЕППС товщ. 50мм
 - 6. Рулонна гідроізоляція
 - 7. Армоване з.б. вимощення (4Вр 150х150)
 - 8. Ущільнена пісчана підсипка
 - 9. Плівка ПЕТ - 200мкм

Зам. інв. №	
Підпис і дата	
Ін. № підл.	

						24/22-AP			
						Нове будівництво допоміжної споруди на вул. Т.Г.Шевченка, 3-А у с.Братківці			
Зм.	Кільк.	Арк.	№Док.	Підп.	Дата	Допоміжна споруда	Стадія	Аркуш	Аркушів
ГАП			Заїченко О.		03.2025		РП	21	
Розробив			Помінчук О.		03.2025				
Перевірів			Заїченко О.		03.2025				
						Вузол 4 М1:10	ФОП "Кіндра Л.В." м.Харків		
Н. контроль			Заїченко О.		03.2025				

Вузол 5 (типовий вузол) М1:10

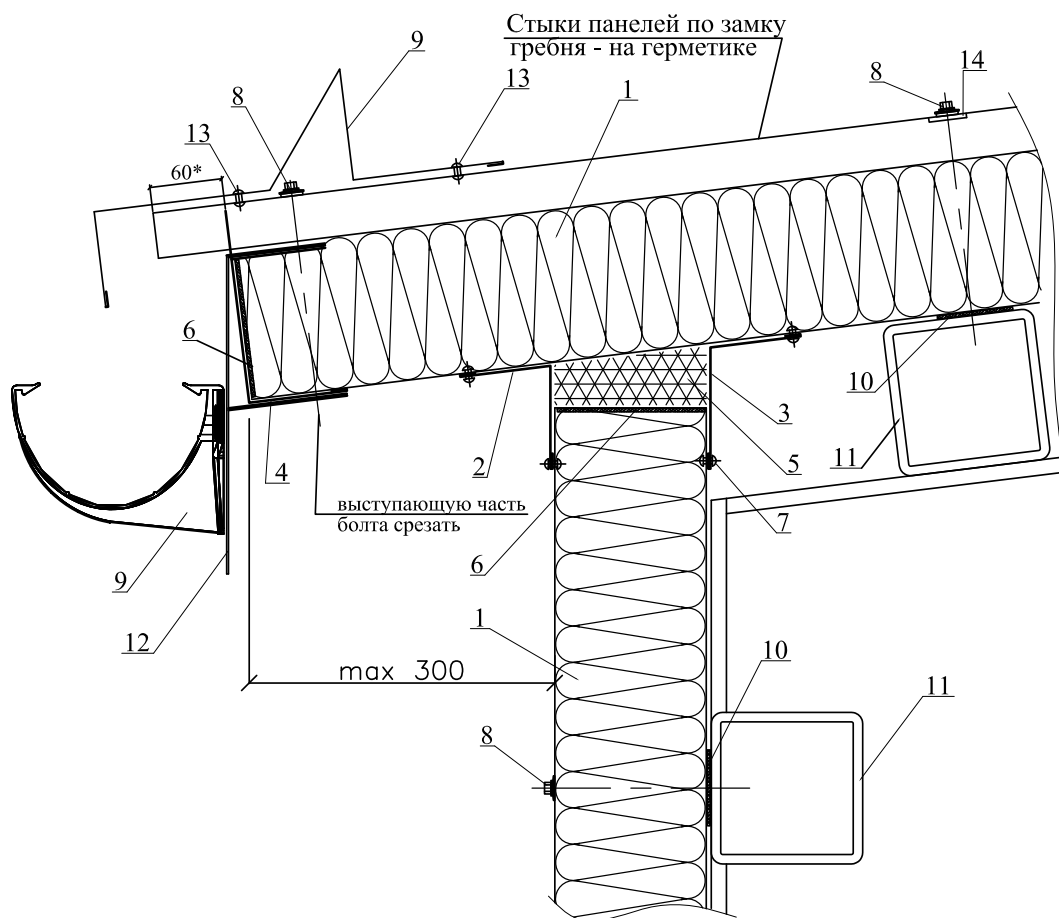


Експлікація до вузла 5:

1. Покрівельна та стінова панелі
2. Планка кутова внутрішня
3. Планка звісу внутрішня
4. Планка звісу зовнішня
5. Монтажна піна
6. Термопрокладка на клеєвій основі 3x90, 3x50
7. Заклепка (крок 300мм)
8. Самосвердлючий болт
9. Елементи системи водостоку та снігозатримання
10. Термопрокладка на клеєвій основі 3x30
11. Прогон і різель по проєкту
12. Тримач підвісного жолобу (крок 1000мм)
13. Заклепка (по гребінням)
14. Наїздник з ущільнювачем (встановлюється додатково по бажанню замовника)

14. Наїзник з ущільнювачем (встановлюється додатково по бажанню замовника)


Зам. інв. №							24/22-AP				
Підпис і дата							Нове будівництво допоміжної споруди на вул. Т.Г.Шевченка, 3-А у с.Братківці				
Ін. № підл.		Зм.	Кільк.	Арк.	№Док.	Підп.	Дата	Допоміжна споруда	Стадія	Аркуш	Аркушів
		ГАП		Заїченко О.			03.2025		РП	22	
		Розробив		Помінчук О.			03.2025				
		Перевірів		Заїченко О.			03.2025				
		Н. контроль		Заїченко О.			03.2025	Вузол 5 М1:10	ФОП "Кіндра Л.В." м.Харків		

Вузол 6 (типовий вузол) М1:10

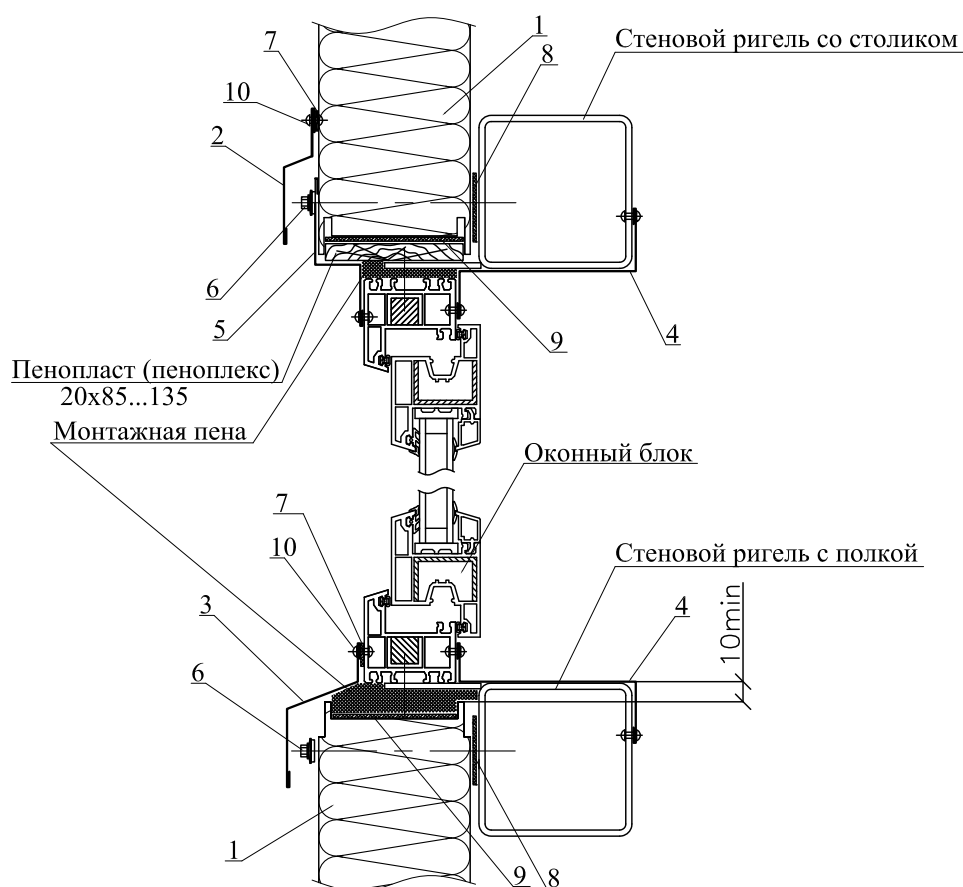


Експлікація до вузла 6:

1. Стінова панель
2. Плянка верхнього відливу віконного прорізу
3. Плянка нижнього відливу віконного прорізу
4. Плянка внутрішнього нащільника віконного прорізу
5. Плянка зовнішнього нащільника віконного прорізу
6. Самосвердлючий болт
7. Стрічка дутил-каучукова 1,5x15
8. Термопрокладка на клеєвій основі 3x30
9. Термопрокладка на клеєвій основі 3x90, 3x50
10. Заклепка (крок 300мм)

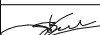Зам. інв. №												
Підпис і дата												
Ін. № підл.								24/22-AP				
								Нове будівництво допоміжної споруди на вул. Т.Г.Шевченка, 3-А у с.Братківці				
		Зм.	Кільк.	Арк.	№Док.	Підп.	Дата					
		ГАП		Заїченко О.			03.2025	Допоміжна споруда		Стадія	Аркуш	Аркушів
		Розробив		Помінчук О.			03.2025			РП	23	
		Перевірів		Заїченко О.			03.2025					
								Вузол 6 М1:10		ФОП "Кіндра Л.В." м.Харків		
Н. контроль		Заїченко О.			03.2025							

Вузол 7 М1:10

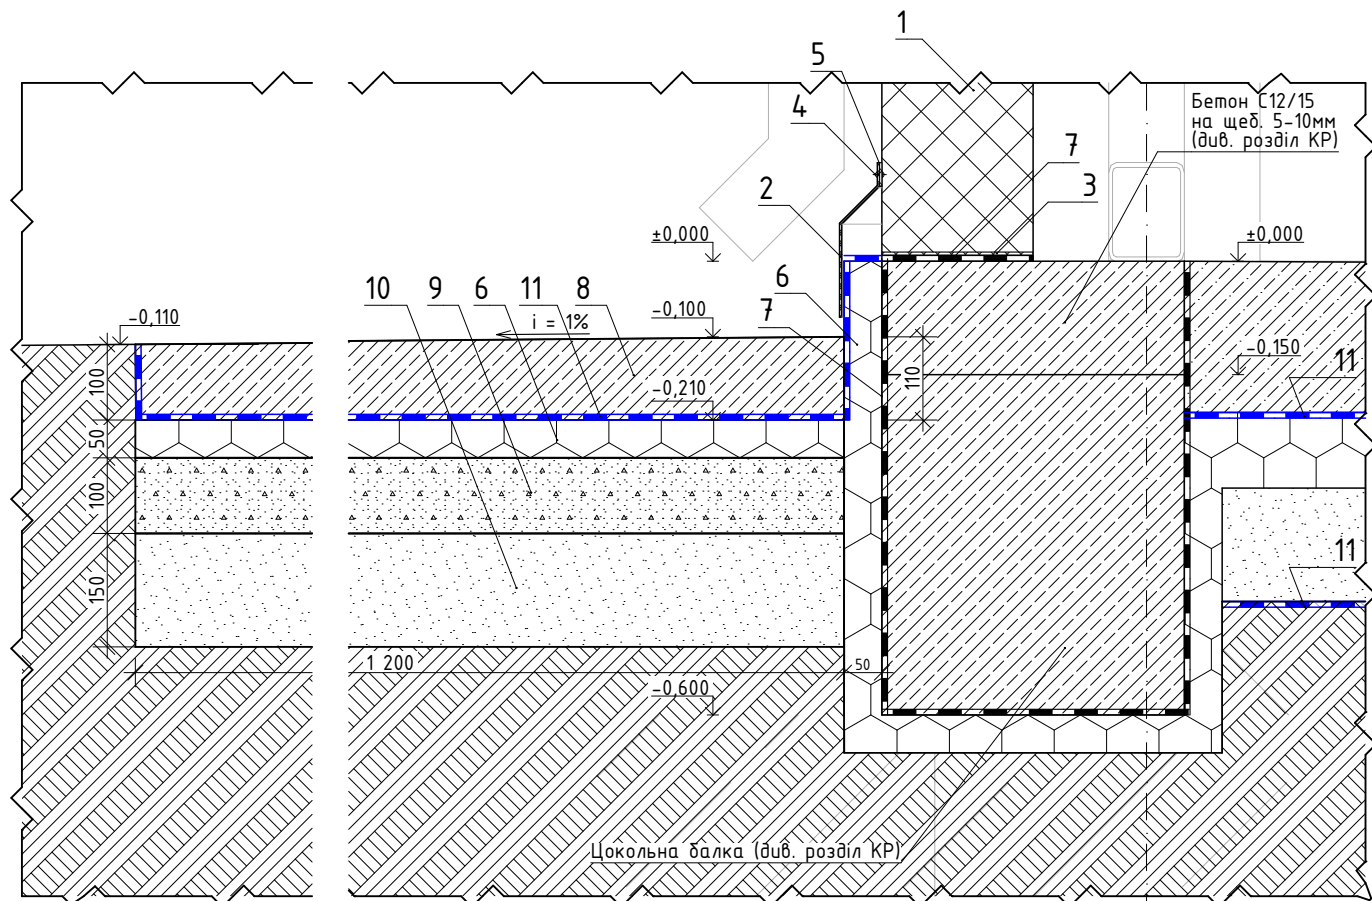

Експлікація до вузла 7:

1. Стінова панель
2. Планка відливу цоколя
3. Термопрокладка на клеєвій основі 3х90, 3х50
4. Заклепка (крок 300мм)
5. Стрічка дутин-каучукова 1,5х15
6. Утеплювач ЕППС товщ. 50мм
7. Рулонна гідроізоляція
8. Армоване з.б. вимощення (4Вр 150х150)
9. Щебінь фр. 20-40мм - 100мм
10. Ущільнена пісчана підсипка
11. Плівка ПЕТ - 200мкм


В

1

8

Зам. інв. №			
Підпис і дата			
Ін. № підл.			

Вузол 8 М1:10

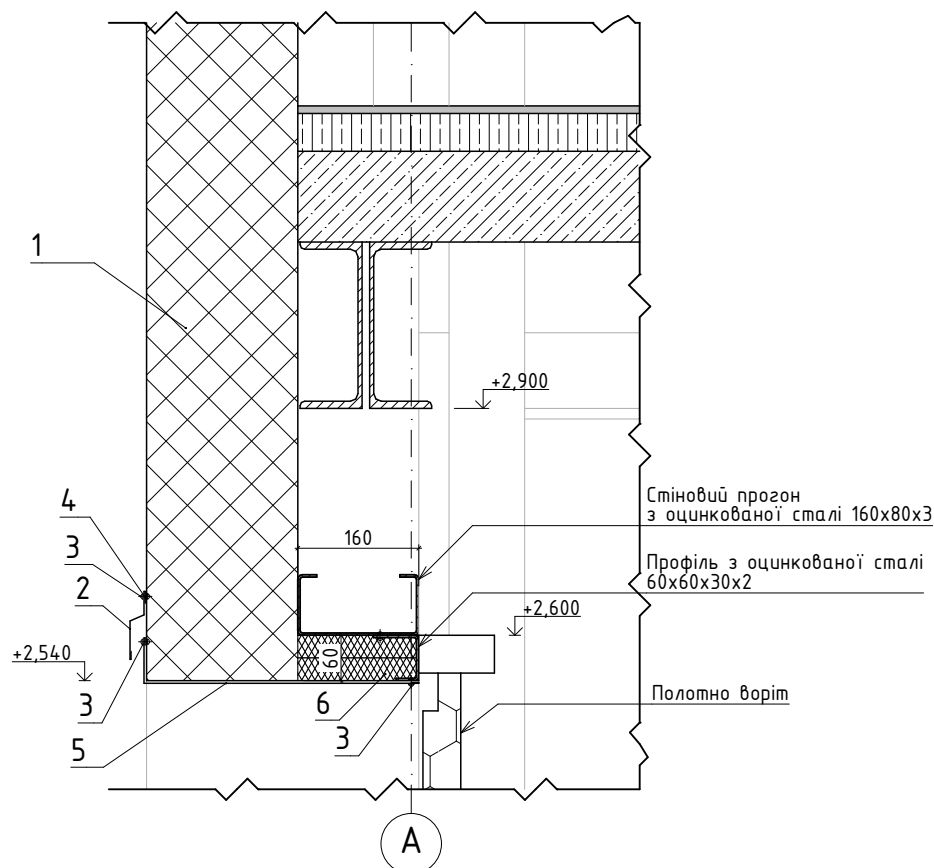


Експлікація до вузла 8:

- 1. Стінова панель
- 2. Планка верхнього відливу прорізу воріт
- 3. Заклепка (крок 300мм)
- 4. Стрічка бутил-каучукова 1,5x15
- 5. Планка зовнішнього націльника прорізу воріт
- 6. ЕППС

Зам. інв. №							24/22-AP				
Підпис і дата							Нове будівництво допоміжної споруди на вул. Т.Г.Шевченка, 3-А у с.Братківці				
	Зм.	Кільк.	Арк.	№Док.	Підп.	Дата					
	ГАП		Заїченко О.			03.2025	Допоміжна споруда		Стадія	Аркуш	Аркушів
	Розробив		Помінчук О.			03.2025			РП	25	
	Перевірів		Заїченко О.			03.2025					
Ін. № підл.							Вузол 8 М1:10		ФОП "Кіндра Л.В." м.Харків		


Вузол 9 (типовий вузол) М1:10

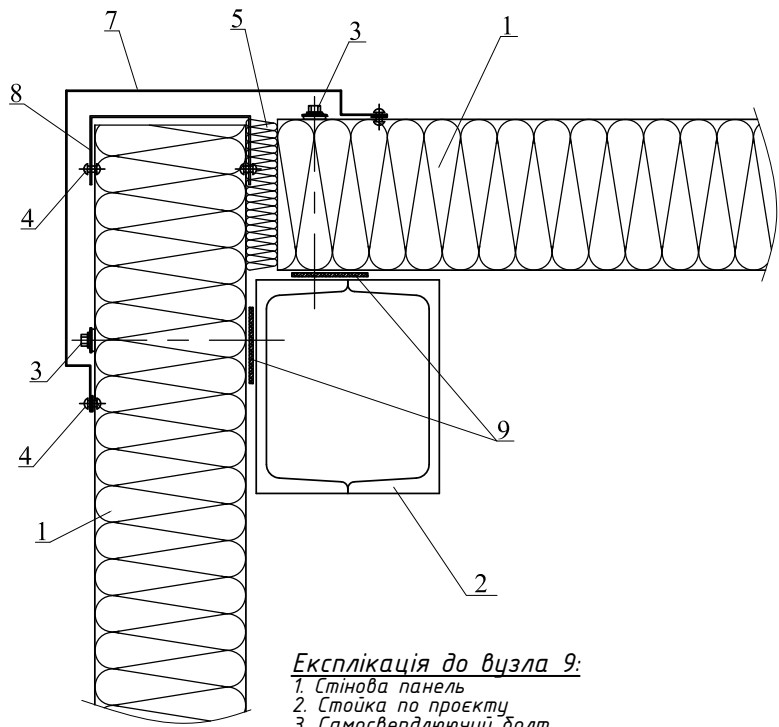

- Експлікація до вузла 9:
- 1. Стінова панель
 - 2. Стойка по проекту
 - 3. Самосвердлющий болт
 - 4. Заклепка (крок 300мм)
 - 5. Монтажна піна
 - 6. Планка кутова зовнішня
 - 7. Профіль окантовочний
 - 9. Термопрокладка на клейовій основі 3х30

Зам. інв. №											
	Підпис і дата							24/22-АР			
								Нове будівництво допоміжної споруди на вул. Т.Г.Шевченка, 3-А у с.Братківці			
Ін. № підл.		Зм.	Кільк.	Арк.	№Док.	Підп.	Дата	Допоміжна споруда	Стадія	Аркуш	Аркушів
		ГАП		Заїченко О.			03.2025		РП	26	
		Розробив		Помінчук О.			03.2025				
		Перевірів		Заїченко О.			03.2025				
		Н. контроль		Заїченко О.			03.2025	Вузол 9 М1:10	ФОП "Кіндра Л.В." м.Харків		











Вузол 11 (типовий вузол) М1:10

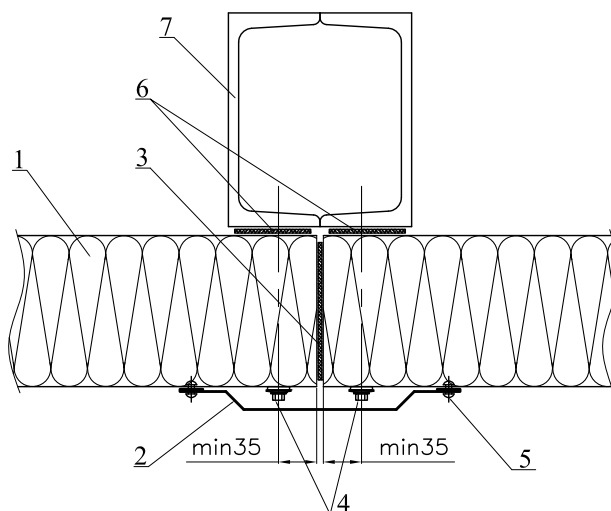

Експлікація до вузла 11:

1. Стінова панель
2. Планка нащільника стику
3. Термопрокладка на клейовій основі 3x90, 3x50
(при необхідності заповнити зазор монтажною піною)
4. Самосвердлюючий болт
5. Заклепка (крок 300мм)
6. Термопрокладка на клейовій основі 3x30
7. Стійка по проєкту

Зам. інв. №									
Підпис і дата							24/22-AP		
							Нове будівництво допоміжної споруди на вул. Т.Г.Шевченка, 3-А у с.Братківці		
	Зм.	Кільк.	Арк.	№Док.	Підп.	Дата			
	ГАП		Заїченко О.			03.2025			
Ін. № підл.	Розробив		Помінчук О.			03.2025	Допоміжна споруда		Стадія
	Перевірів		Заїченко О.			03.2025			Аркуш
									Аркушів
	Н. контроль		Заїченко О.			03.2025	Вузол 11 М1:10		ФОП "Кіндра Л.В." м.Харків

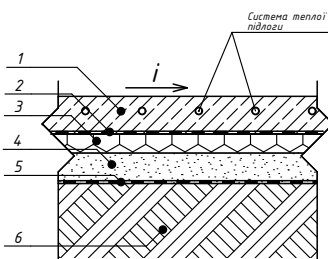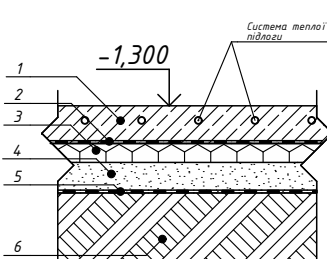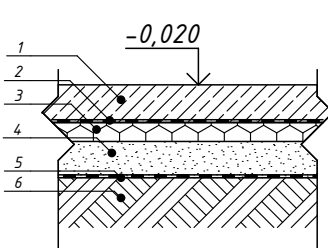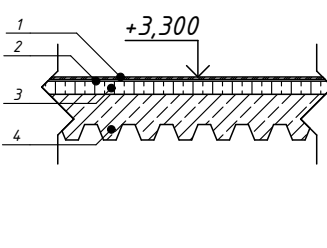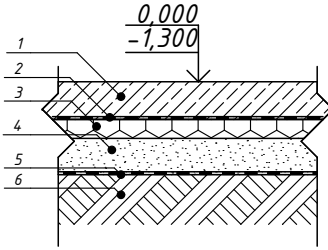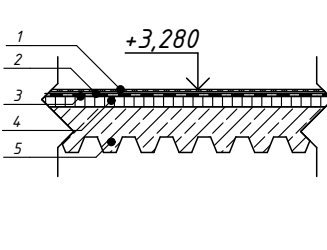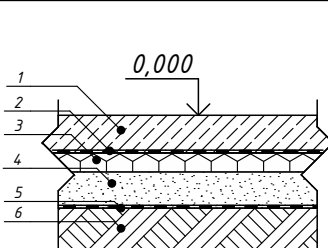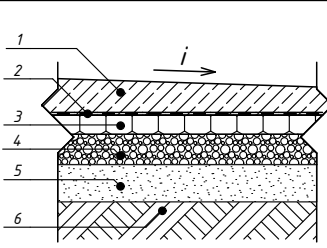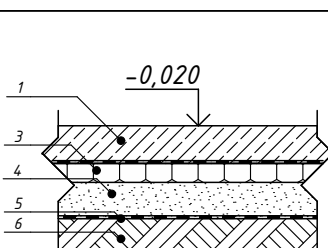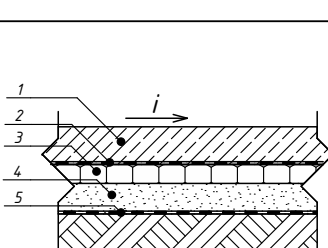Експлікація підлоги (початок)					Експлікація підлоги (кінець)				
Номер приміщення	Тип підлоги	Схема підлоги чи номер підлоги по серії	Дані елементів підлоги (найменування, товщина, основа та ін.), мм	Площа, м²	Номер приміщення	Тип підлоги	Схема підлоги чи номер підлоги по серії	Дані елементів підлоги (найменування, товщина, основа та ін.), мм	Площа, м²
102, 103, 104, 105	1		1. Монолітна ж.б. плита з топінгом та з системою теплої підлоги – товщ. перемінна 150–200мм. 2. Плівка ПЕТ – 200мкм. 3. Утеплювач ЕППС (250кПа) – 100мм. 4. Піщана підготовка (пісок річковий крупнозернистий) – 150мм. 5. Плівка ПЕТ – 200мкм. 6. Грунт ущільнений.	303,63	103, 104, 105	7		1. Монолітна ж.б. плита з топінгом та з системою теплої підлоги –200мм. 2. Плівка ПЕТ – 200мкм. 3. Утеплювач ЕППС (250кПа) – 100мм. 4. Піщана підготовка (пісок річковий крупнозернистий) – 150мм. 5. Плівка ПЕТ – 200мкм. 6. Грунт ущільнений.	34,20
116	2		1. Монолітна ж.б. плита з топінгом – 180мм. 2. Плівка ПЕТ – 200мкм. 3. Утеплювач ЕППС (250кПа) – 100мм. 4. Піщана підготовка (пісок річковий крупнозернистий) – 150мм. 5. Плівка ПЕТ – 200мкм. 6. Грунт ущільнений.	12,08	201, 202, 203, 204, 205, 208	8		1. Керамогранітна плитка з шорсткою поверхнею на клею – 10мм. 2. Грунтовка. 3. Вирівнююча цементно піщана стяжка армована (сітка 4Вр1 100х100мм) – 50мм. 4. Монолітна плита по профлисту – 100мм.	98,03
101, 106, 107, 117	3		1. Монолітна ж.б. плита з топінгом – 200мм. 2. Плівка ПЕТ – 200мкм. 3. Утеплювач ЕППС (250кПа) – 100мм. 4. Піщана підготовка (пісок річковий крупнозернистий) – 150мм. 5. Плівка ПЕТ – 200мкм. 6. Грунт ущільнений.	37,32	206, 207	9		1. Керамогранітна плитка з шорсткою поверхнею на клею – 10мм. 2. Обмазочна гідроізоляція. 3. Грунтовка. 4. Вирівнююча цементно піщана стяжка армована (сітка 4Вр1 100х100мм) – 30мм. 5. Монолітна плита по профлисту – 100мм.	8,04
108, 109, 110, 111, 112	4		1. Монолітна ж.б. плита з топінгом – 150мм. 2. Плівка ПЕТ – 200мкм. 3. Утеплювач ЕППС (250кПа) – 100мм. 4. Піщана підготовка (пісок річковий крупнозернистий) – 150мм. 5. Плівка ПЕТ – 200мкм. 6. Грунт ущільнений.	81,89	Вимощення	10		1. Армоване з.б. вимощення (4Вр 150х150) – 100...110мм. 2. Плівка ПЕТ – 200мкм. 3. Утеплювач ЕППС (250кПа) – 50мм. 4. Щебінь фр. 20–40мм – 100мм 5. Піщана підготовка (пісок річковий крупнозернистий) – 150мм. 6. Грунт ущільнений.	143,66
113, 114, 115	5		1. Монолітна ж.б. плита з топінгом – 130мм. 2. Плівка ПЕТ – 200мкм. 3. Утеплювач ЕППС (250кПа) – 100мм. 4. Піщана підготовка (пісок річковий крупнозернистий) – 150мм. 5. Плівка ПЕТ – 200мкм. 6. Грунт ущільнений.	11,90					
106, 107	6		1. Монолітна ж.б. плита з топінгом – товщ. перемінна 100–150мм. 2. Плівка ПЕТ – 200мкм. 3. Утеплювач ЕППС (250кПа) – 100мм. 4. Піщана підготовка (пісок річковий крупнозернистий) – 150мм. 5. Плівка ПЕТ – 200мкм. 6. Грунт ущільнений.	186,31					


						24/22-AP			
						Нове будівництво допоміжної споруди на вул. Т.Г.Шевченка, 3-А у с.Братківці			
Зм.	Кільк.	Арк.	№Док.	Підп.	Дата	Допоміжна споруда	Стадія	Аркуш	Аркушів
ГАП		Заїченко О.			03.2025		РП	29	
Розробив		Помінчук О.			03.2025				
Перевірів		Заїченко О.			03.2025				
Н. контроль		Заїченко О.			03.2025	Експлікація підлоги	ФОП "Кіндра Л.В." м.Харків		
						Формат А3А			

Ділянка проектування




Ін. № підл.		Підпис і дата	Зам. інв. №	


						24/22-П30		
Зм.	Кільк.	Арк.	№Док.	Підп.	Дата	Нове будівництво допоміжної споруди на вул. Т.Г.Шевченка, 3-А у с.Братківці		
ГАП		Заїченко О.			03.2025			
Розробив		Помінчук О.			03.2025			
Перевірів		Заїченко О.			03.2025			
Н. контр.		Заїченко О.			03.2025			
Ситуаційний план						Стадія	Аркуш	Аркушів
						РП		
						ФОП "Кіндра Л.В." м.Харків		

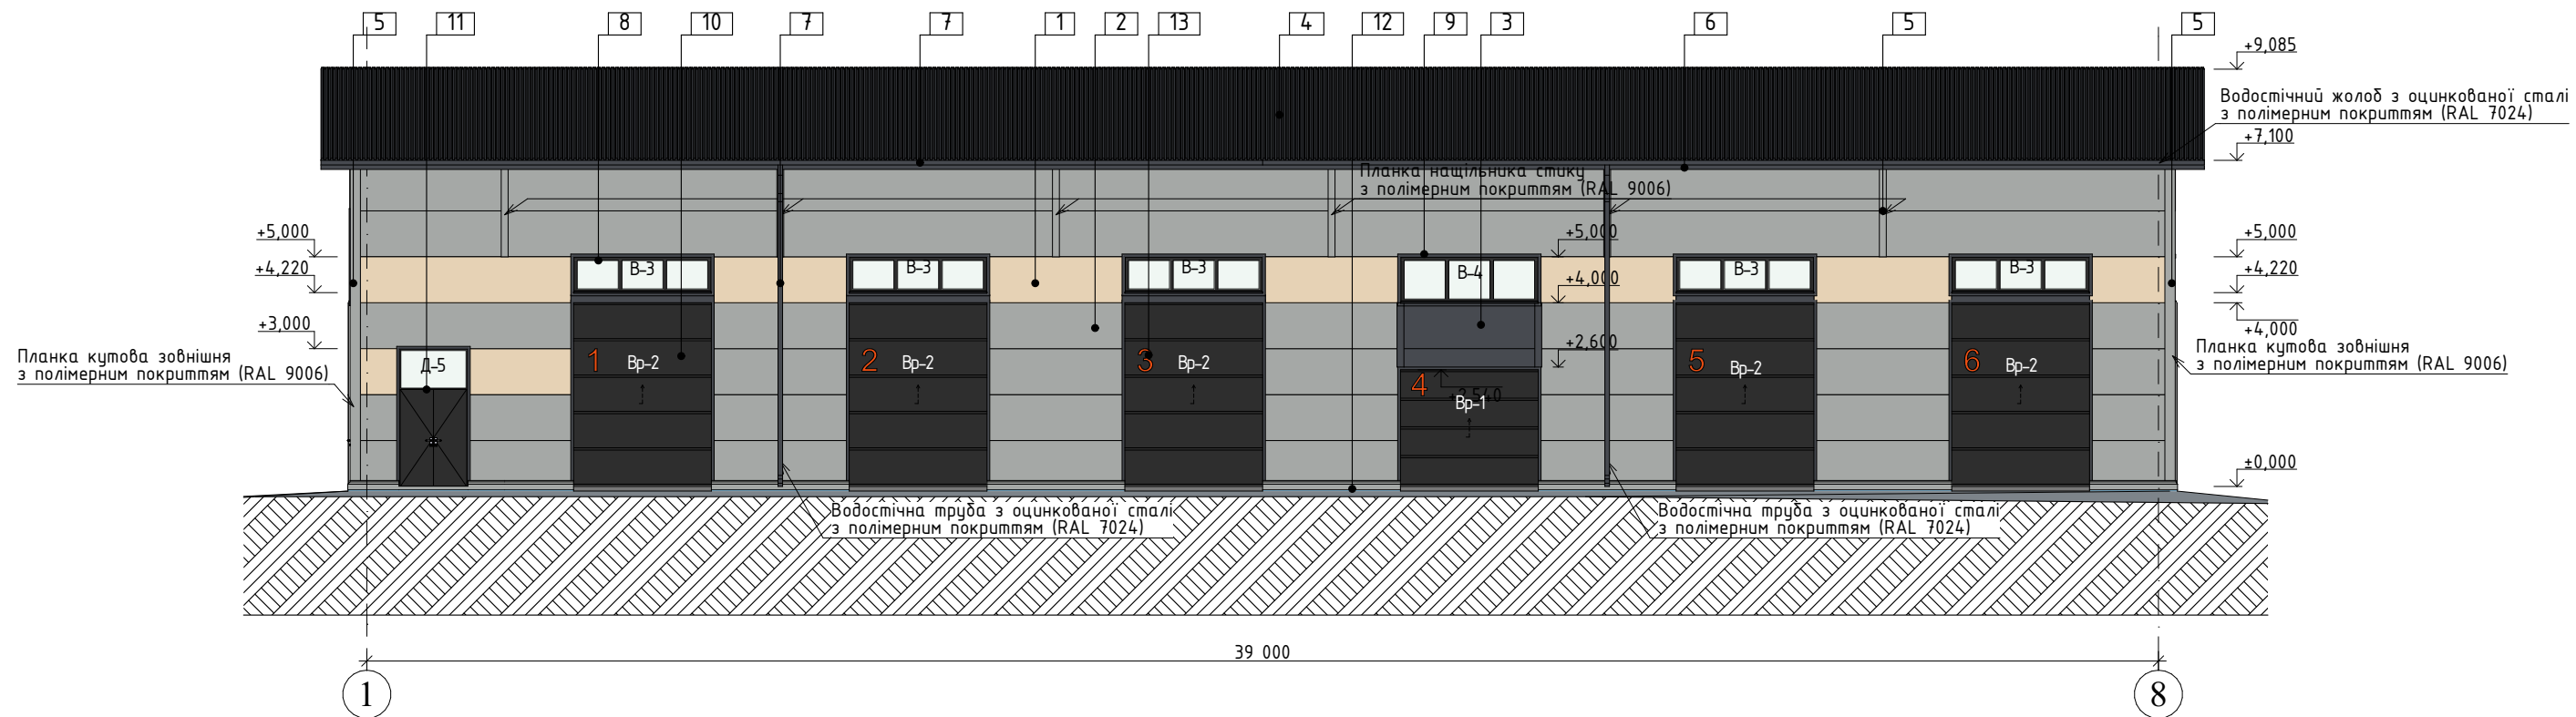


Фасад В-А М1:150

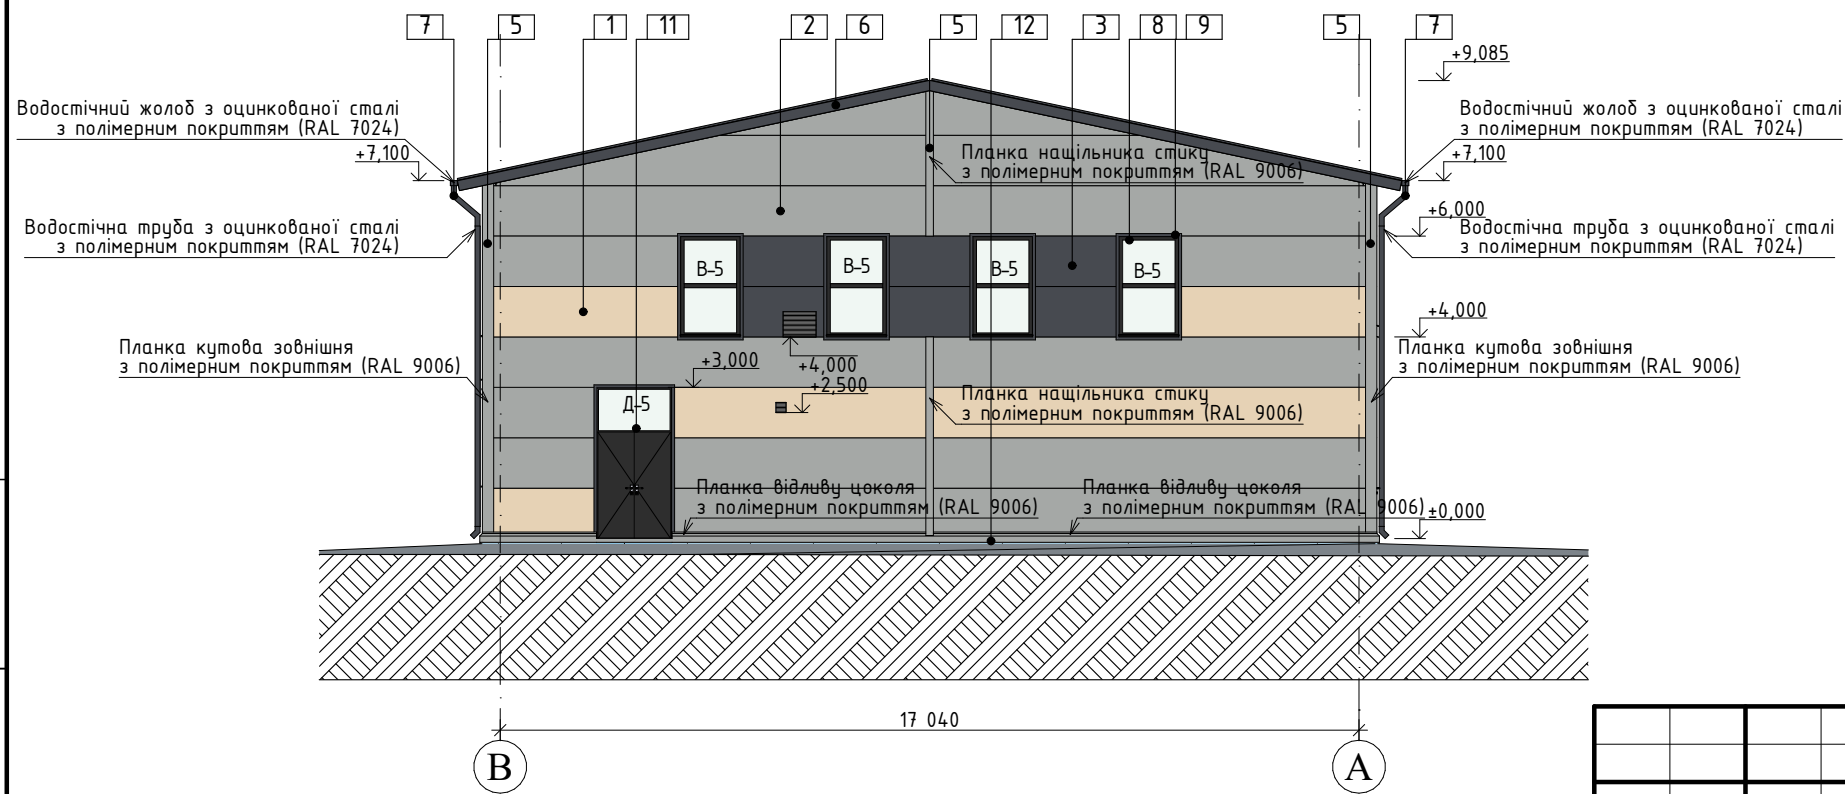

						24/22-П30			
						Нове будівництво допоміжної споруди на вул. Т.Г.Шевченка, 3-А у с.Братківці			
Зм.	Кільк.	Арк.	№Док.	Підп.	Дата	Допоміжна споруда	Стадія	Аркуш	Аркушів
ГАП		Заїченко О.			03.2025		РП	31	
Розробив		Помінчук О.			03.2025				
Перевірів		Заїченко О.			03.2025	Фасад 1-8; В-А М1:150	ФОП "Кіндра Л.В." м.Харків		
Н. контроль		Заїченко О.			03.2025				

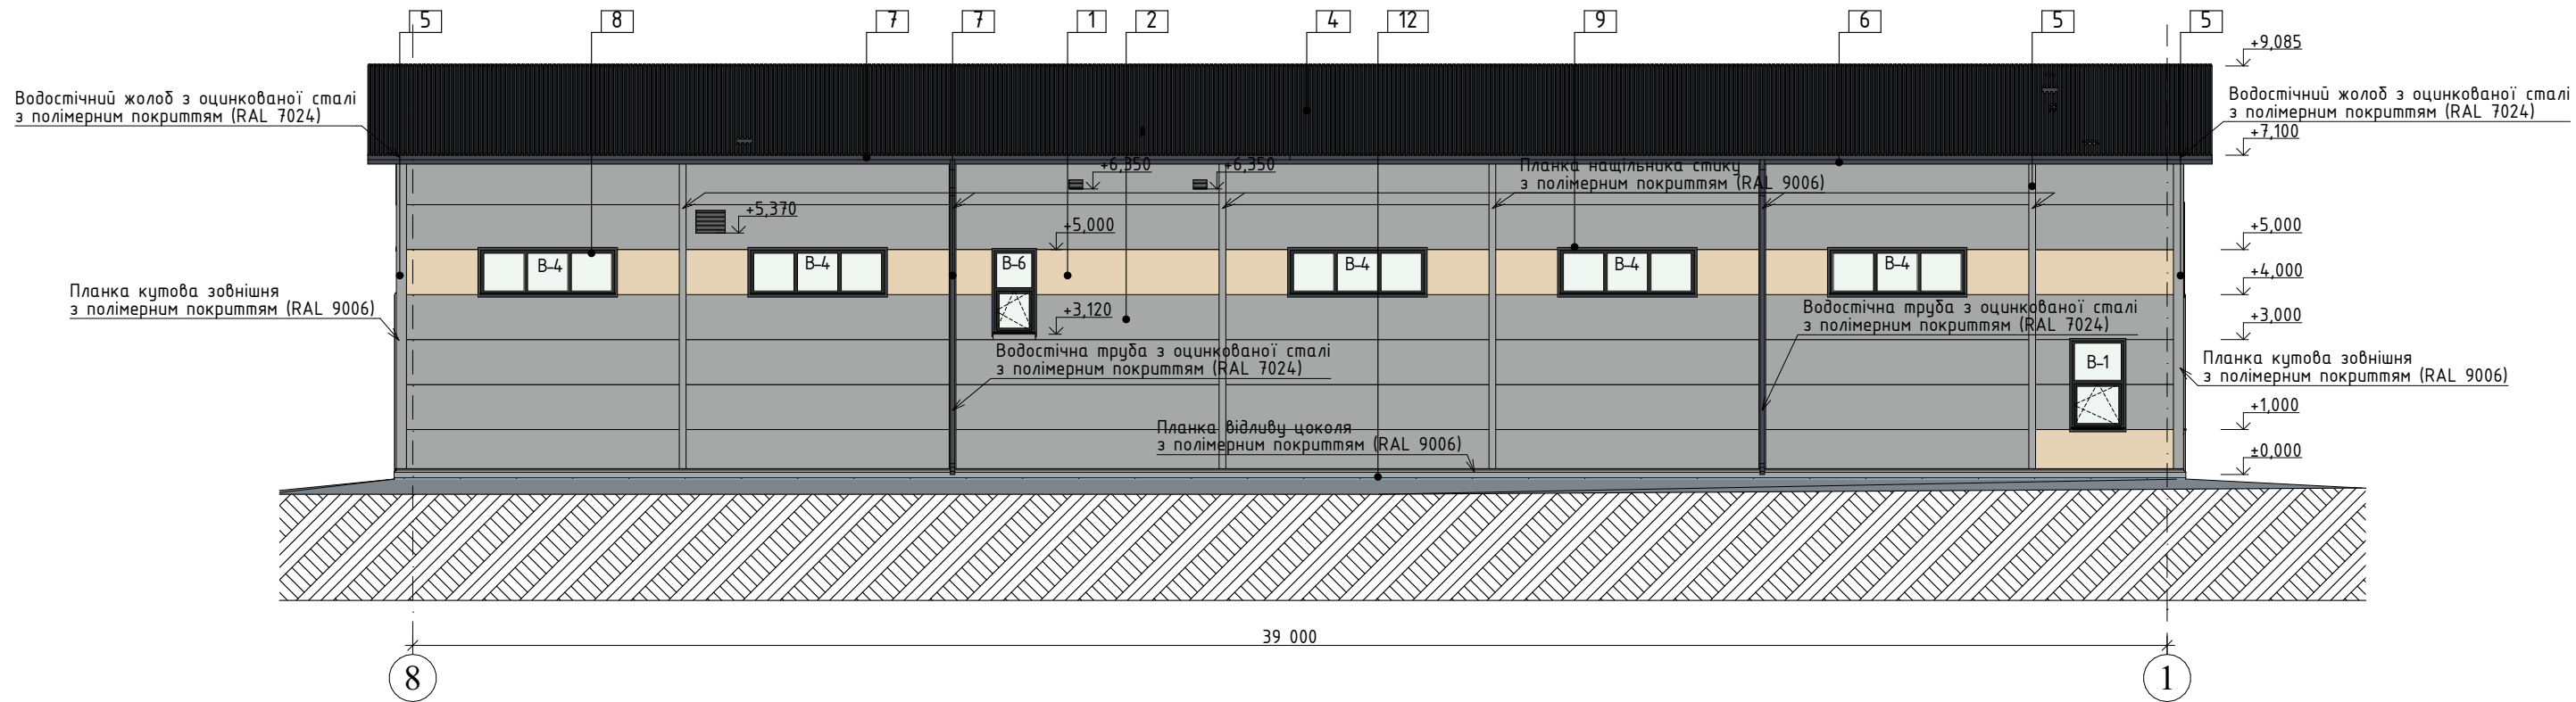

Фасад А-В М1:150

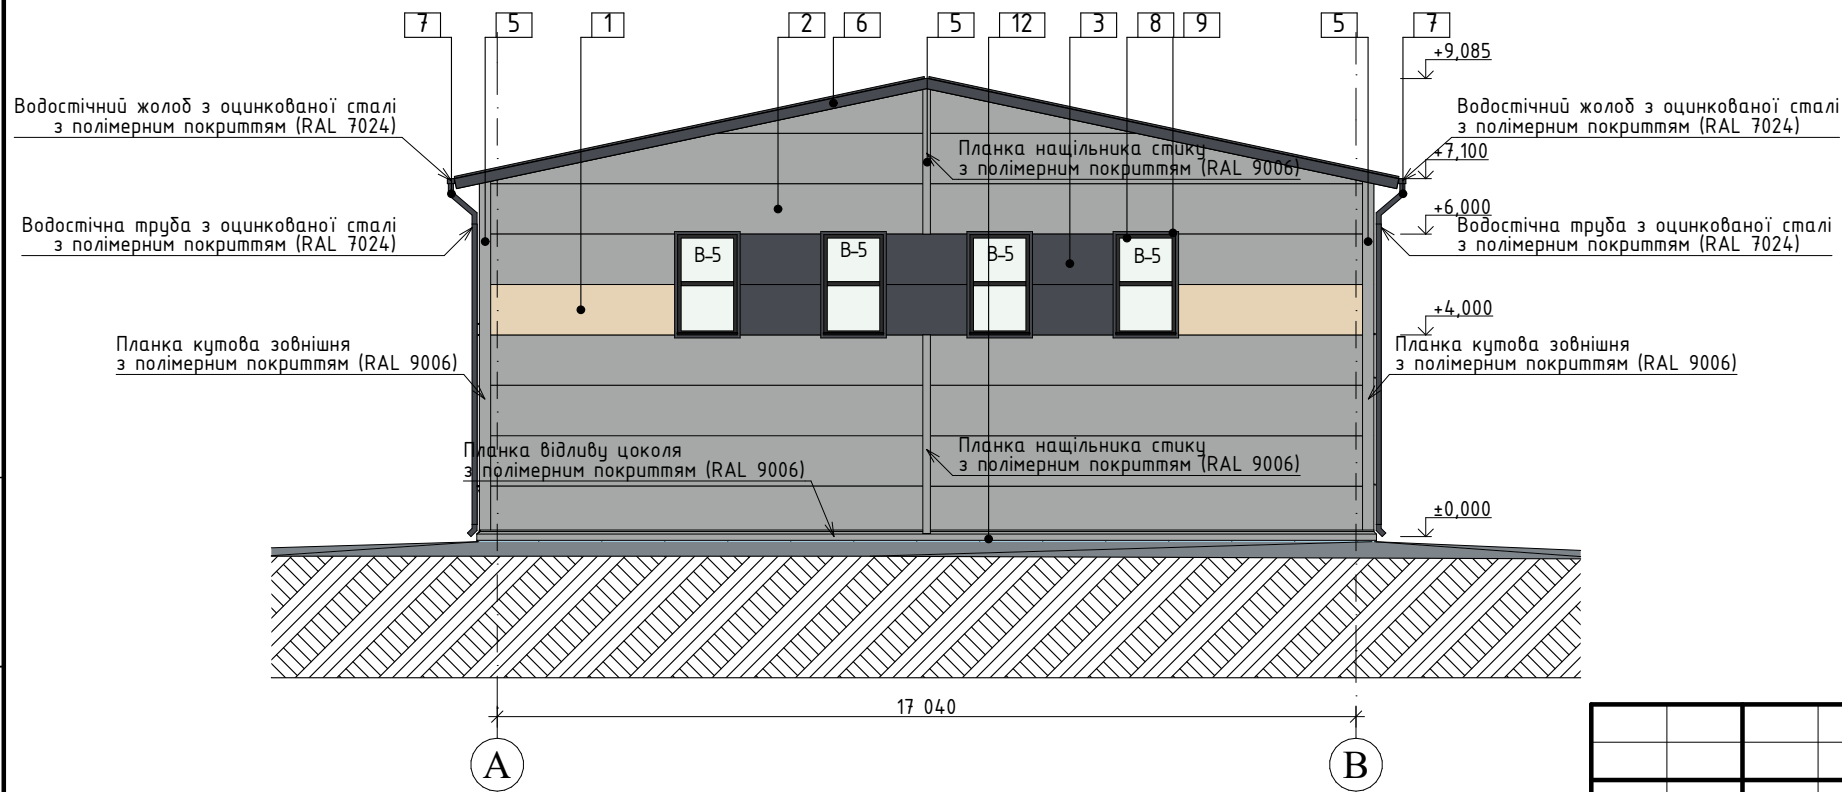

						24/22-П30				
						Нове будівництво допоміжної споруди на вул. Т.Г.Шевченка, 3-А у с.Братківці				
Зм.	Кільк.	Арк.	№Док.	Підп.	Дата					
ГАП		Заїченко О.			03.2025	Допоміжна споруда		Стадія	Аркуш	Аркушів
Розробив		Помінчук О.			03.2025			РП	32	
Перевірів		Заїченко О.			03.2025					
Н. контроль		Заїченко О.			03.2025	Фасад 8-1; А-В М1:150		ФОП "Кіндра Л.В." м.Харків		

1. Замовник несе повну відповідальність за точне виконання вказаних вимог паспорта зовнішнього опорядження фасадів.
2. Для оздоблення фасадів будівлі використати сучасні високоякісні будівельні матеріали, які відповідають сертифікатам якості, затвердженим в Україні.
3. Внесення змін в погоджений паспорт мають бути погоджені додатково з управлінням містобудування і архітектури.

Формат АЗА Копія